


עולי הגרדום 63 ראשון לציון

דירה 16 4 חדרים

מהדורה 1
08-03-2017

קומה 6
קו"מ 1:50

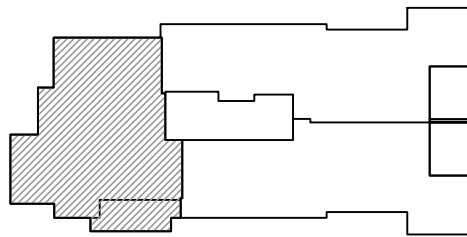


שטח דירה: 95.90 מ"ר
שטח מרפסת: 8.60 מ"ר

| | |
|-------------|-------|
| דירה מס | קומה |
| חתימת הקונה | תאריך |
| חתימת המוכר | תאריך |

| | |
|--|---|
| <p>מקרא:</p> <ul style="list-style-type: none"> ארון חשמל דירתי מקום מוצע לכיריים דוד תקרה מונמכת מקום מוצע למקרר מקום מוצע למכונת כביסה/מייבש איוורור מאולץ מערכת סינון למ"ד | <p>ציון:</p> <ul style="list-style-type: none"> ציון אוויר או שחרור אוויר ציון מ"ר גשם/ציון ניקוז ציון אוויר/קולט שינוי מפלס |
|--|---|

תוכנית זו הינה זמנית לפני היחר בניה. התכנית אינה סופית, יתכנו שינויים לפי דרישות הרשויות והיועצים השכניים, התכנון הסופי לביצוע ועפ"י קביעת המוכרת. ראה גליון הערות המצורף לתכנית ומהווה חלק בלתי נפרד מה. קיר חוץ, אלמנטים קונסטרוקטיביים, סגירות אנכיות ואופקיות, אלומיניום והצללה אינם מתוכננים. אין להתייחס למופיע בתכנית, אלמנטים אלו יתוכנו ויעדכנו בהמשך.

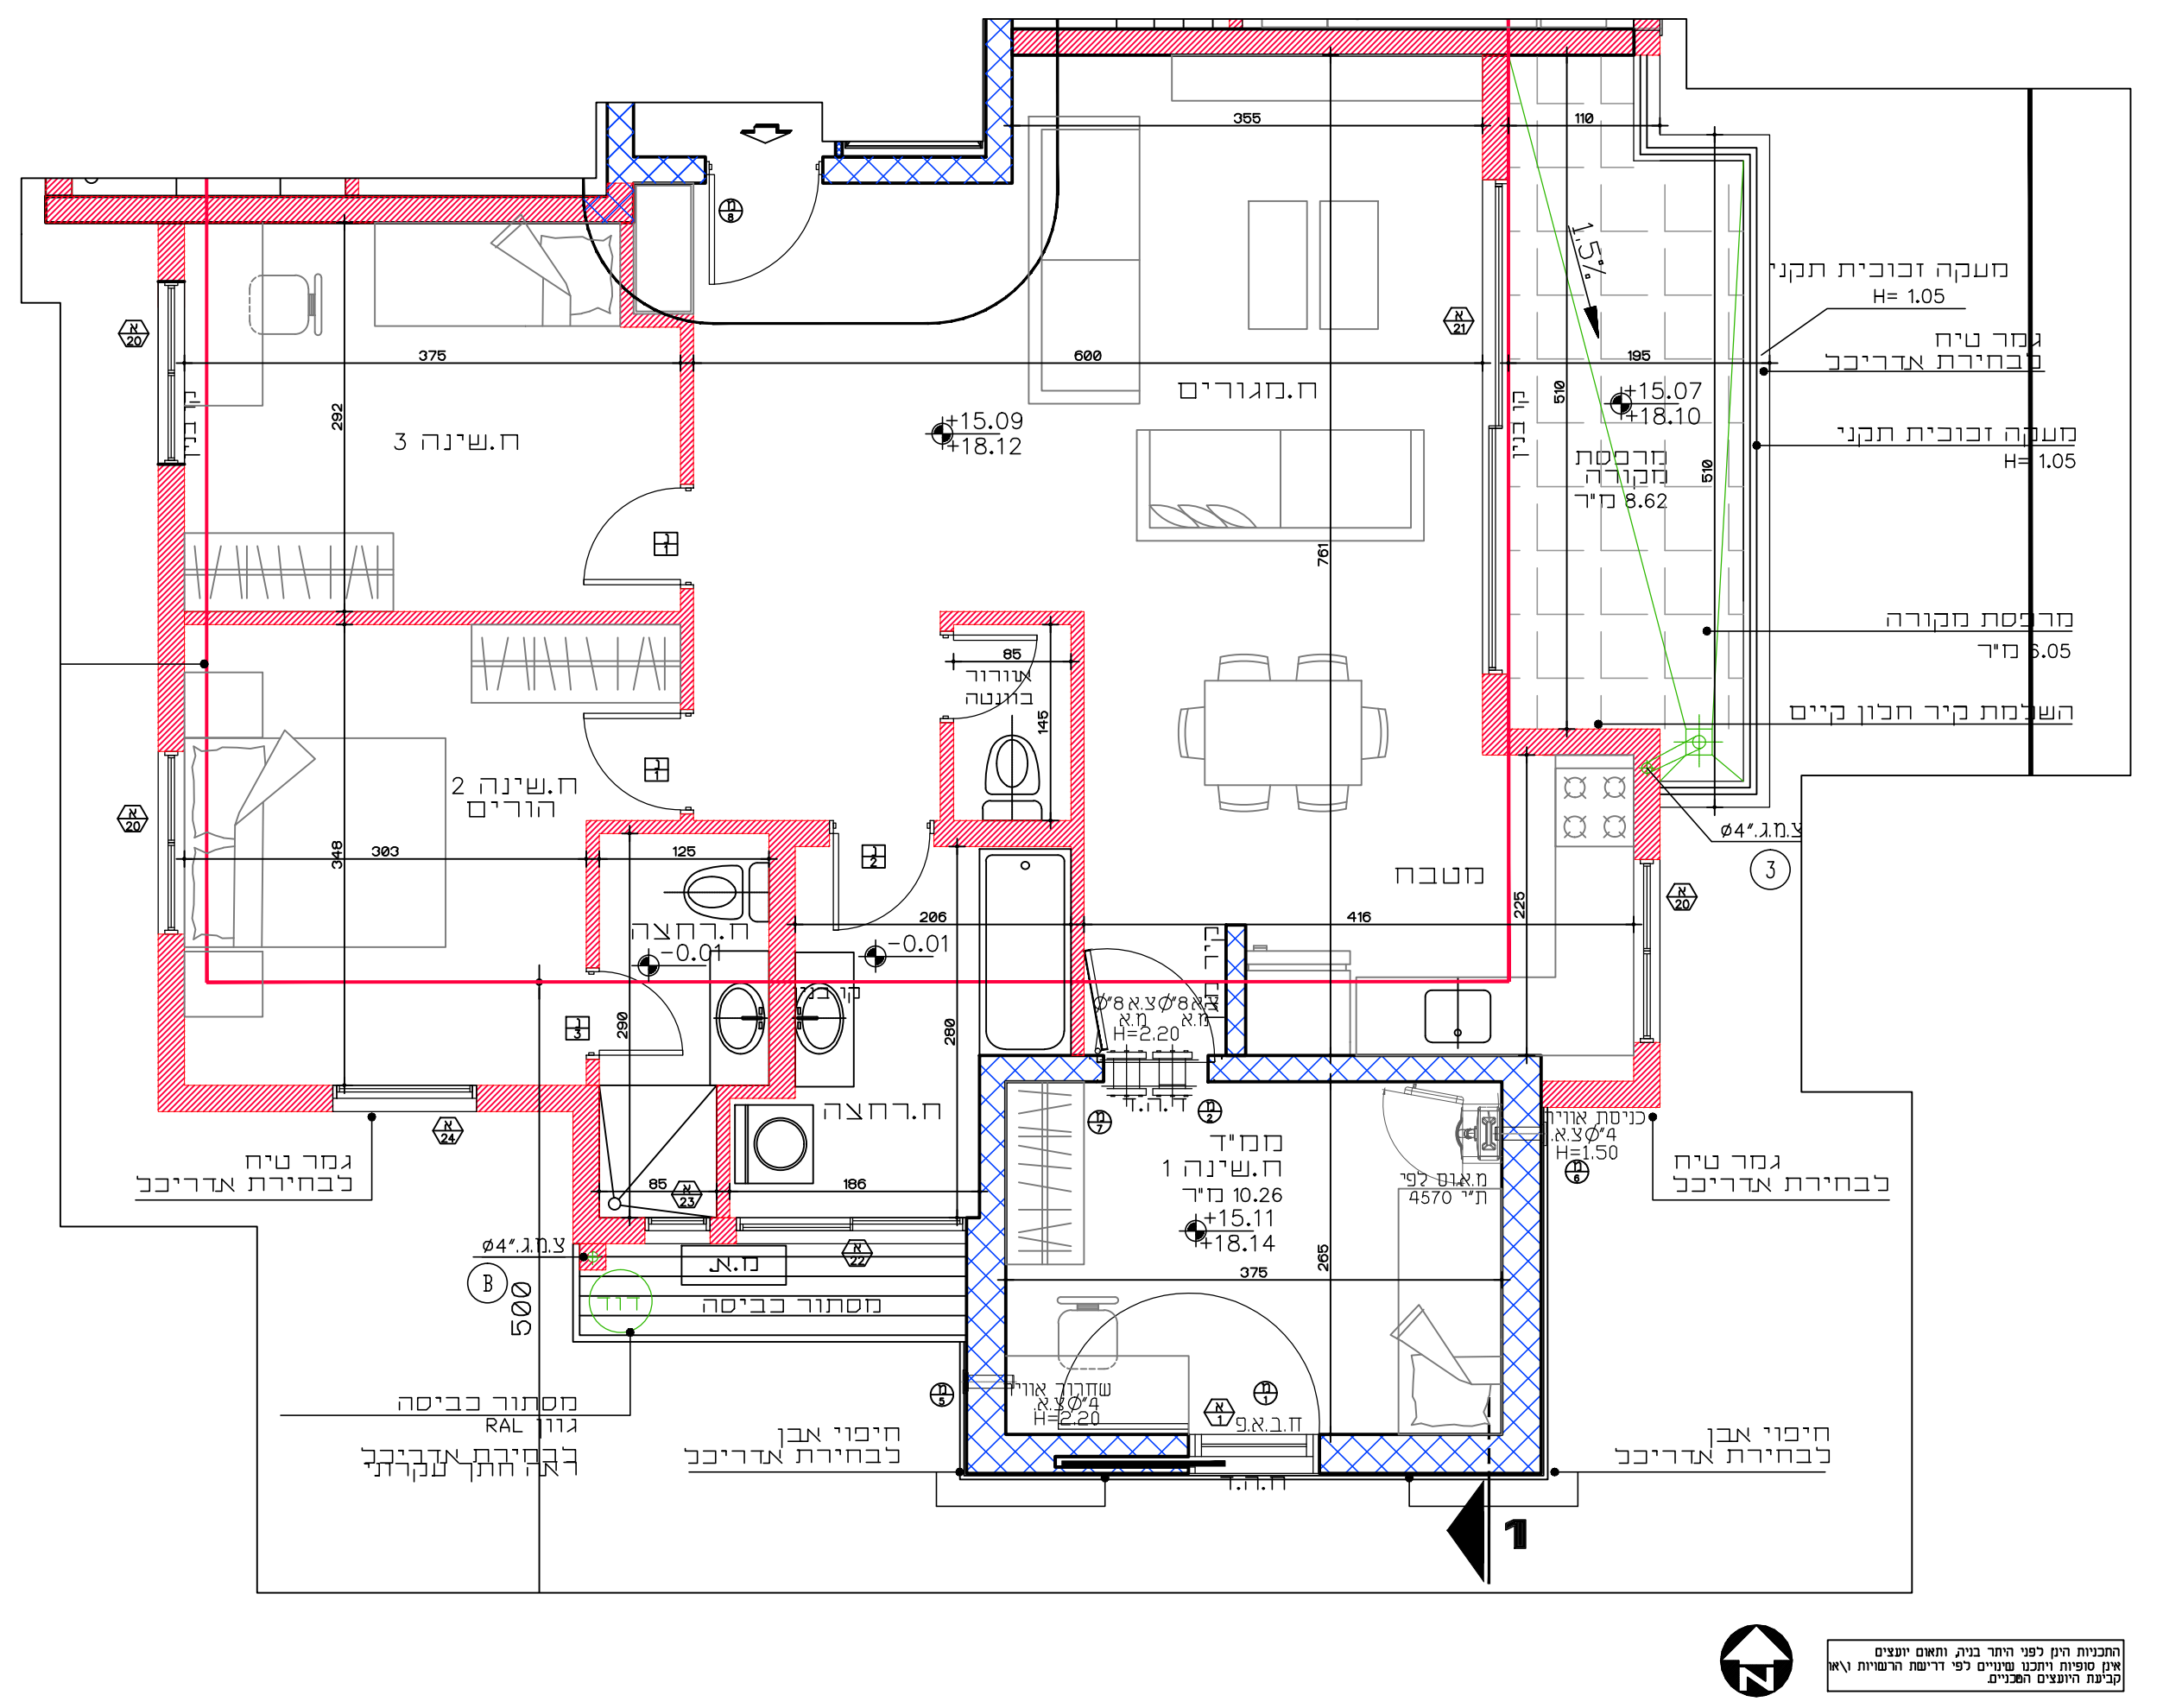

התכנית הינה זמנית לפני היחר בניה, ותאם יועצים אינם סופיות יתכנו שינויים לפי דרישות הרשויות וקביעת היועצים השכניים.