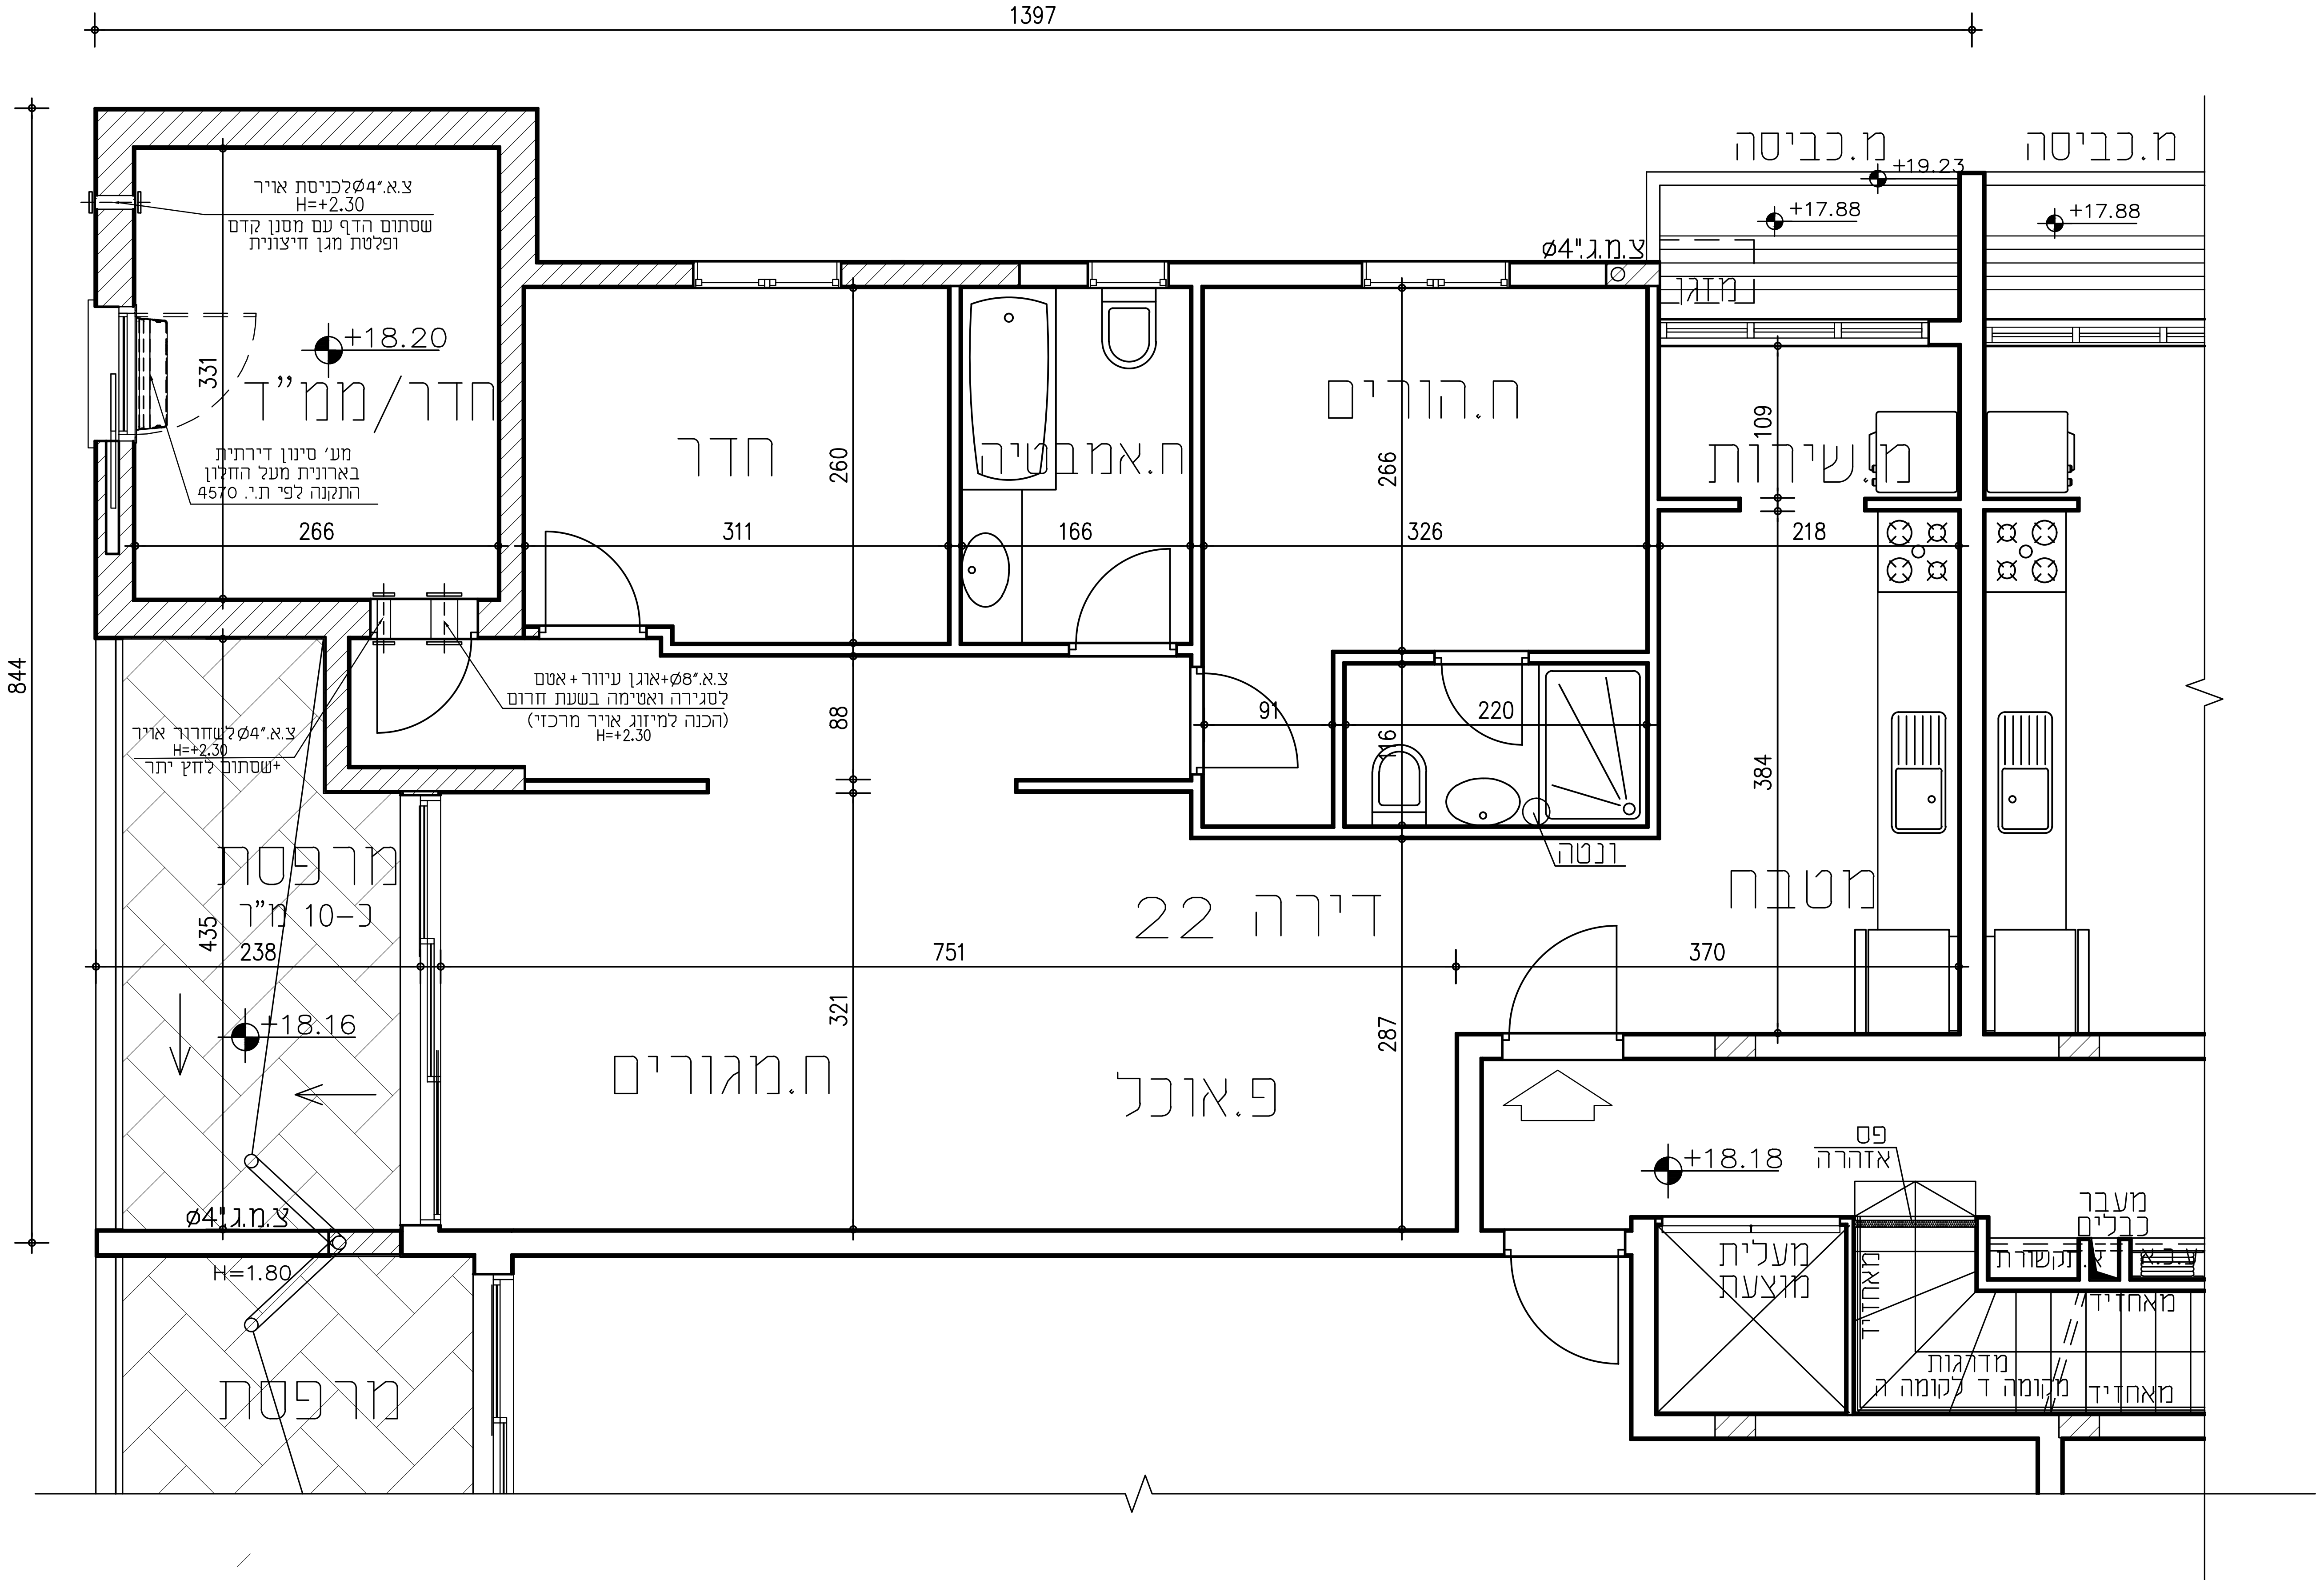
1397
844
חדר/ממ"ד
+18.20
צ.א."ø4לכניסת אויר
H=+2.30
שסתום הדף עם מסנן קדם
ופלטת מגן חיצונית
מע' סינון דירתית
בארונית מעל החלון
התקנה לפי ת.י. 4570
331
266
צ.א."ø8+אוגן עיוור + אטם
לסגירה ואטימה בשעת חרום
(הכנה למיזוג אויר מרכזי)
H=+2.30
צ.א."ø4לשחרור אויר
H=+2.30
+שסתום לחץ יתר
חדר
260
311
ח.אמבטיה
166
ח.הורים
266
326
88
91
220
116
ונטה
מ.כביסה
מ.כביסה
+19.23
+17.88
+17.88
צ.מ.ג."ø4
מזגן
משירות
109
218
384
מטבח
370
מרפסת
כ-10 מ"ר
435
238
+18.16
751
דירה 22
321
287
ח.מגורים
פ.אוכל
צ.מ.ג."ø4
H=1.80
מרפסת
+18.18
פס
אזהרה
מעלית
מוצעת
מאחז יד
מעבר
כבלים
א.תקשורת
ע.כ.א
מאחזיד
מדרגות
מקומה ד לקומה ה
מאחזיד

תפוצה יועצים	תאריך								
אדריכלות									
קונסטרוקציה									
חשמל									
אקוסטיקה									
אינסטלציה									
פיתוח									
בטיחות									
מיזוג אויר									
קבלן									

שינויים תאריך	

מס' גיליון	ק.מ.
11	1:50

שם העבודה:
תוספת 2.5 קומות לפי תמ"א 38\3 ו-רצ\1\106\2
רח' זבוטינסקי 7 ראשל"צ

גוש:	3926	חלקה:	876

המזמין:
חברת מבנים ובינוי בע"מ
ע"י יורם חכימיאן

שם התכנית: **קומה שישית**
תכנית דירה מס' 22

תאריך	23.3.16
עידכון	
שם קובץ במחשב	Jabotinsky7-meher

● לעיון ○ למכרז ○ לביצוע

- הקבלן אחראי לתאום המידות.
- אין לקבוע גדלים ע' מדידה בתכנית.
- תכניות קונסטרוקציה, בטיחות ואינסטלציה הן חלק בלתי נפרד מהסט תכניות עבודה
- על כל אי התאמה, על הקבלן להודיע למתכנן

מילי אדריכלות ובנוי ערים
פופל 16/31 ראשון לציון מיקוד 75355
טלפקס: 03-9581897 נייד: 052-3777078
E-mail: milly.be@bezeqint.net