


# עולי הגרדום 63 ראשון לציון


דירה 14 4 חדרים

מהדורה 1  
08-03-2017

קומה 5  
קני"מ 1:50

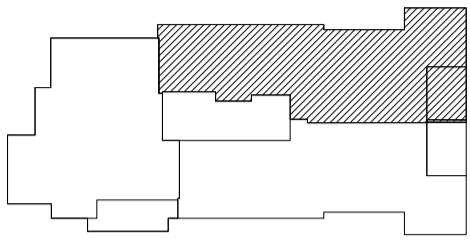

שטח דירה: 102.55 מ"ר  
שטח מרפסת: 8.65 מ"ר

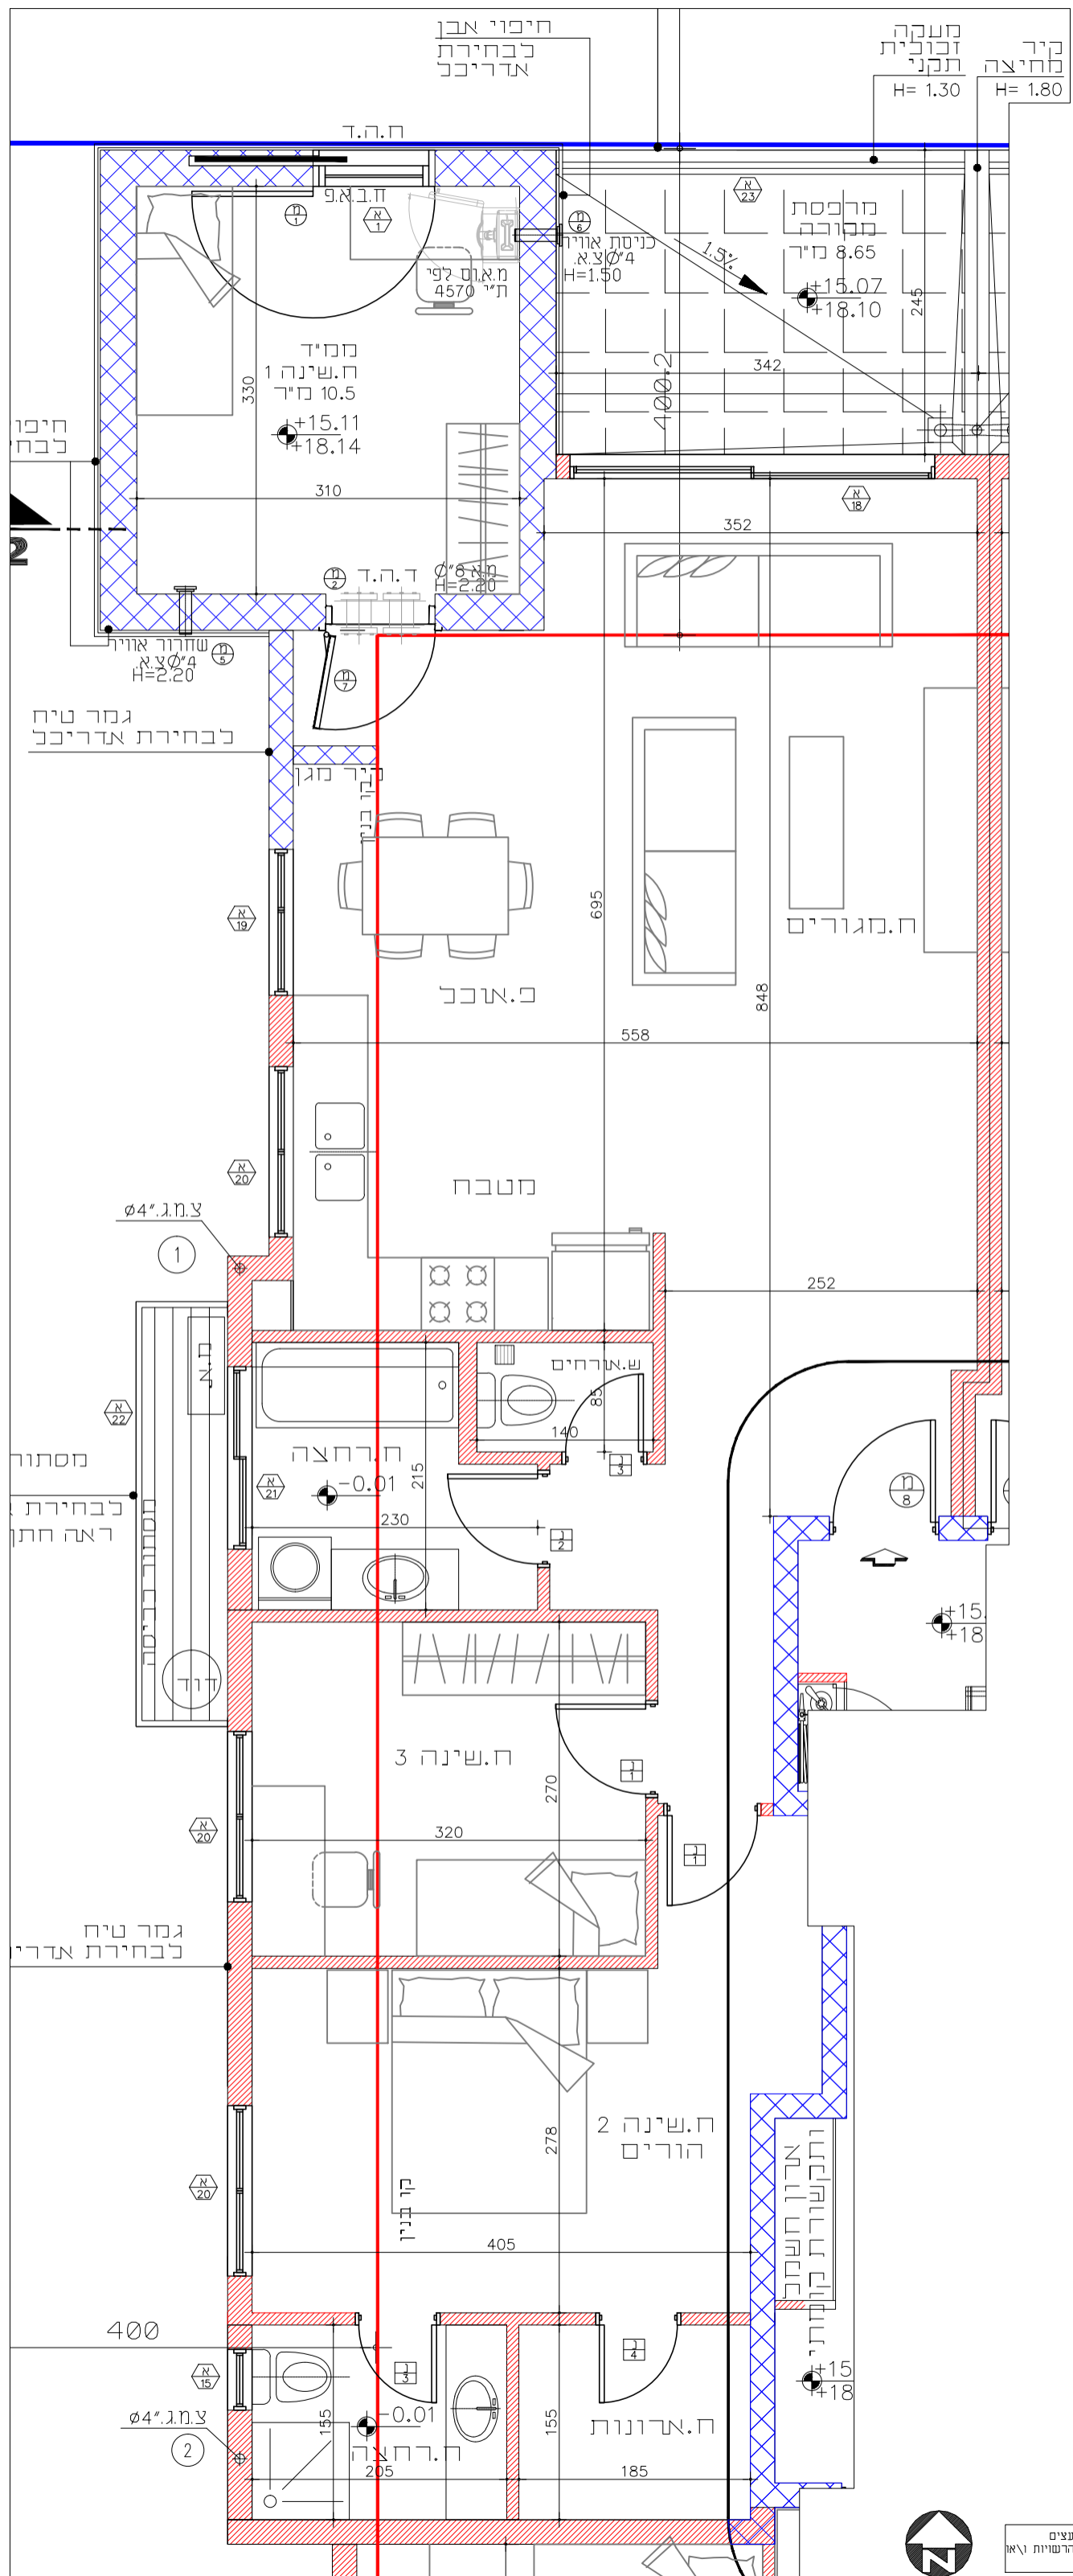

דירה מס'	קומה
חתימת הקונה	תאריך
חתימת המוכר	תאריך

מקרא:	ציון
ארזן חשמל דירתי	ציון אוויר או שחרור אוויר
מקום מוצע לכיבוי	08/04 עפ"י חקנת הג"א
דוד	הוראות פיקוד העורף
תקרה מונמכת	רכוש משותף - דיירים
מקום מוצע למקרר	מעבה מ"א
מקום מוצע למכונת כביסה/מייבש	ציון מי גשם/ציון ניקוז
איוורור מאולץ	ציון אוויר/קולמן
מערכת סיון למ"ד	שינוי מפלס

חובנית זו הינה זמנית לפני היתר בניה  
 - התכנית אינה סופית, יחבנו שינויים לפי דרישות הרשויות והיועצים השכנים, התכנון הסופי לביצוע ועפ"י קביעת המוכרת.  
 - ראה גליון הערות המצורף לתכנית ומהווה חלק בלתי נפרד מהן.  
 - קיר חוץ אלמנטים קונסטרוקטיביים, סגירות אנכיות ואופקיות, אלומיניום והצללה אינם מתוכננים אין להתייחס למופיע בחכנית, אלמנטים אלו יתוכננו ויעודכנו בהמשך.



החכנית הינה לפני היתר בניה, וחאום יועצים  
 אינן סופיות ויתכנו שינויים לפי דרישת הרשויות וראו  
 קביעת היועצים השכנים