


עולי הגרדום 63 ראשון לציון


דירה 15 4 חדרים

מהדורה 1
08-03-2017

קומה 5
קני"מ 1:50

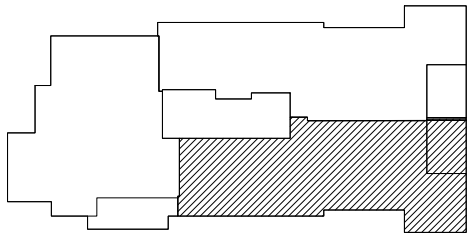

שטח דירה: 98.30 מ"ר
שטח מרפסת: 8.70 מ"ר

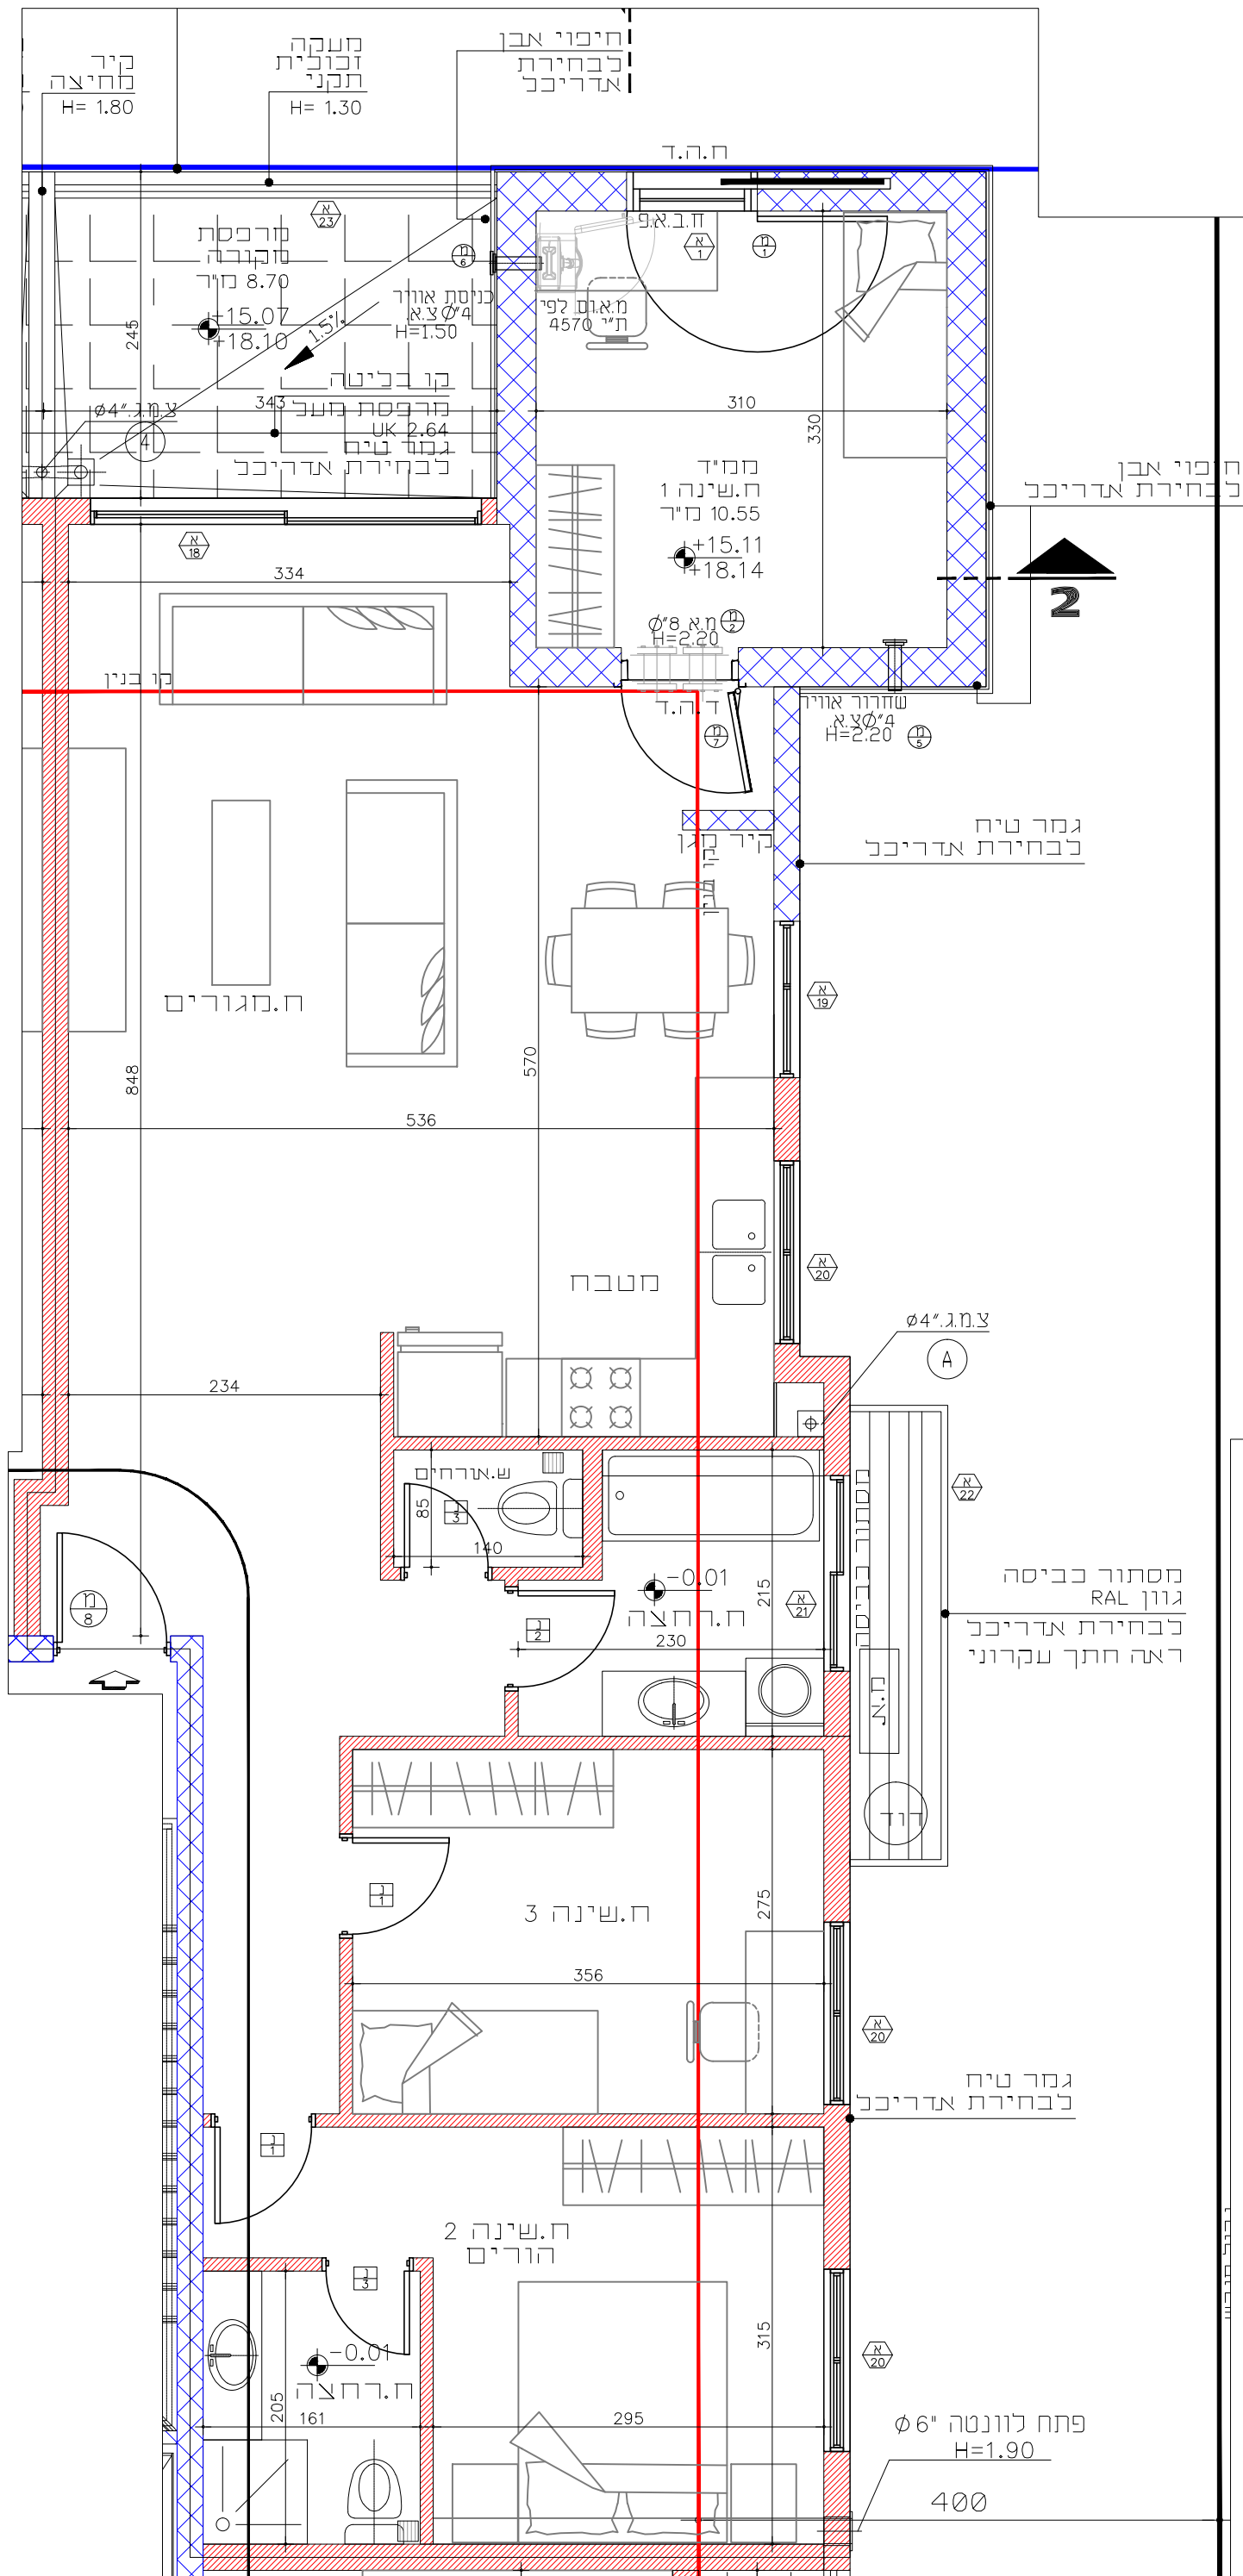

דירה מס'	קומה
חתימת הקונה	תאריך
חתימת המוכר	תאריך

מקרא:	ציון
ארזן חשמל דירתי	ציון אזור או שחרור אזור
מקום מוצע לכיירים	ציון אזורי קולפן
דור	שינוי מפלס
תקרה מונמכת	מעבה מ"א
מקום מוצע למקרר	ציון מי גסס/ציון ניקוז
מקום מוצע למכונת כביסה/מייבש	
איוורור מאולץ	
מערכת סיון למ"ד	

חובנית זו הינה זמנית לפני היתר בניה
 - התכנית אינה סופית, יחבנו שינויים לפי דרישות הרשויות והיועצים המכונים, התכנון הסופי לביצוע ועפ"י קביעת המוכרת.
 - ראה גליון הערות המצורף לתכנית ומהווה חלק בלתי נפרד מהן.
 - קיר חוץ אלמנטים קונסטרוקטיביים, סגירות אנכיות ואופקיות, אלומיניום והצללה אינם מתוכננים אין להתייחס למופיע בחכנית. אלמנטים אלו יתוכננו ויעודכנו בהמשך.

