


עולי הגרדום 63 ראשון לציון

דירה 20 3 חדרים

מהדורה 1
08-03-2017

קומה 7
קני"מ 1:50

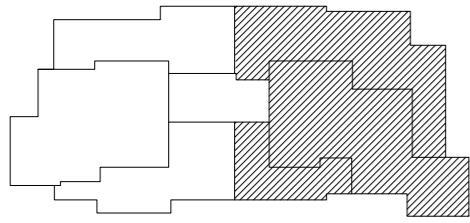


שטח דירה: 73.90 מ"ר
שטח מרפסת: 84.85 מ"ר

דירה מס'	קומה
חתימת הקונה	תאריך
חתימת המוכר	תאריך

<p>צינור אוור או שחרור אוור "Ø8" עפ"י תקנת הג"א והוראות פיקוד העורף רכוש משותף - דיירים</p> <p>מעבה מ"א</p> <p>צינור מי גשם / צינור ניקוז צינור אוור / קולטן שינוי מפלס</p>	<p>מכ"א:</p> <p>ארון חשמל ירחי</p> <p>מקום מוצע לכיירים</p> <p>ווד</p> <p>תקרה מונמכת</p> <p>מקום מוצע למקרר</p> <p>מקום מוצע למכונת כביסה / מייבש</p> <p>אינודור מאולץ</p> <p>מערכת סינון למס"ד לפי יו"מ 457</p>
---	---

חוכנית זו הינה זמנית לפני היתר בניה. התכנית אינה סופית, יתכנו שינויים לפי דרישות הרשויות והיועצים המכניים, התכנון הסופי לביצוע ועפ"י קביעת המוכרת. ראה גליון הערות המצורף לתכנית ומהווה חלק בלתי נפרד מה. קיר חוץ, אלמנטים קונסטרוקטיביים, סגירות אנכיות ואופקיות, אלומיניום והצללה אינם מתוכננים. אין להתייחס למופיע בתכנית. אלמנטים אלו יותכנו ויעודכנו בהמשך.

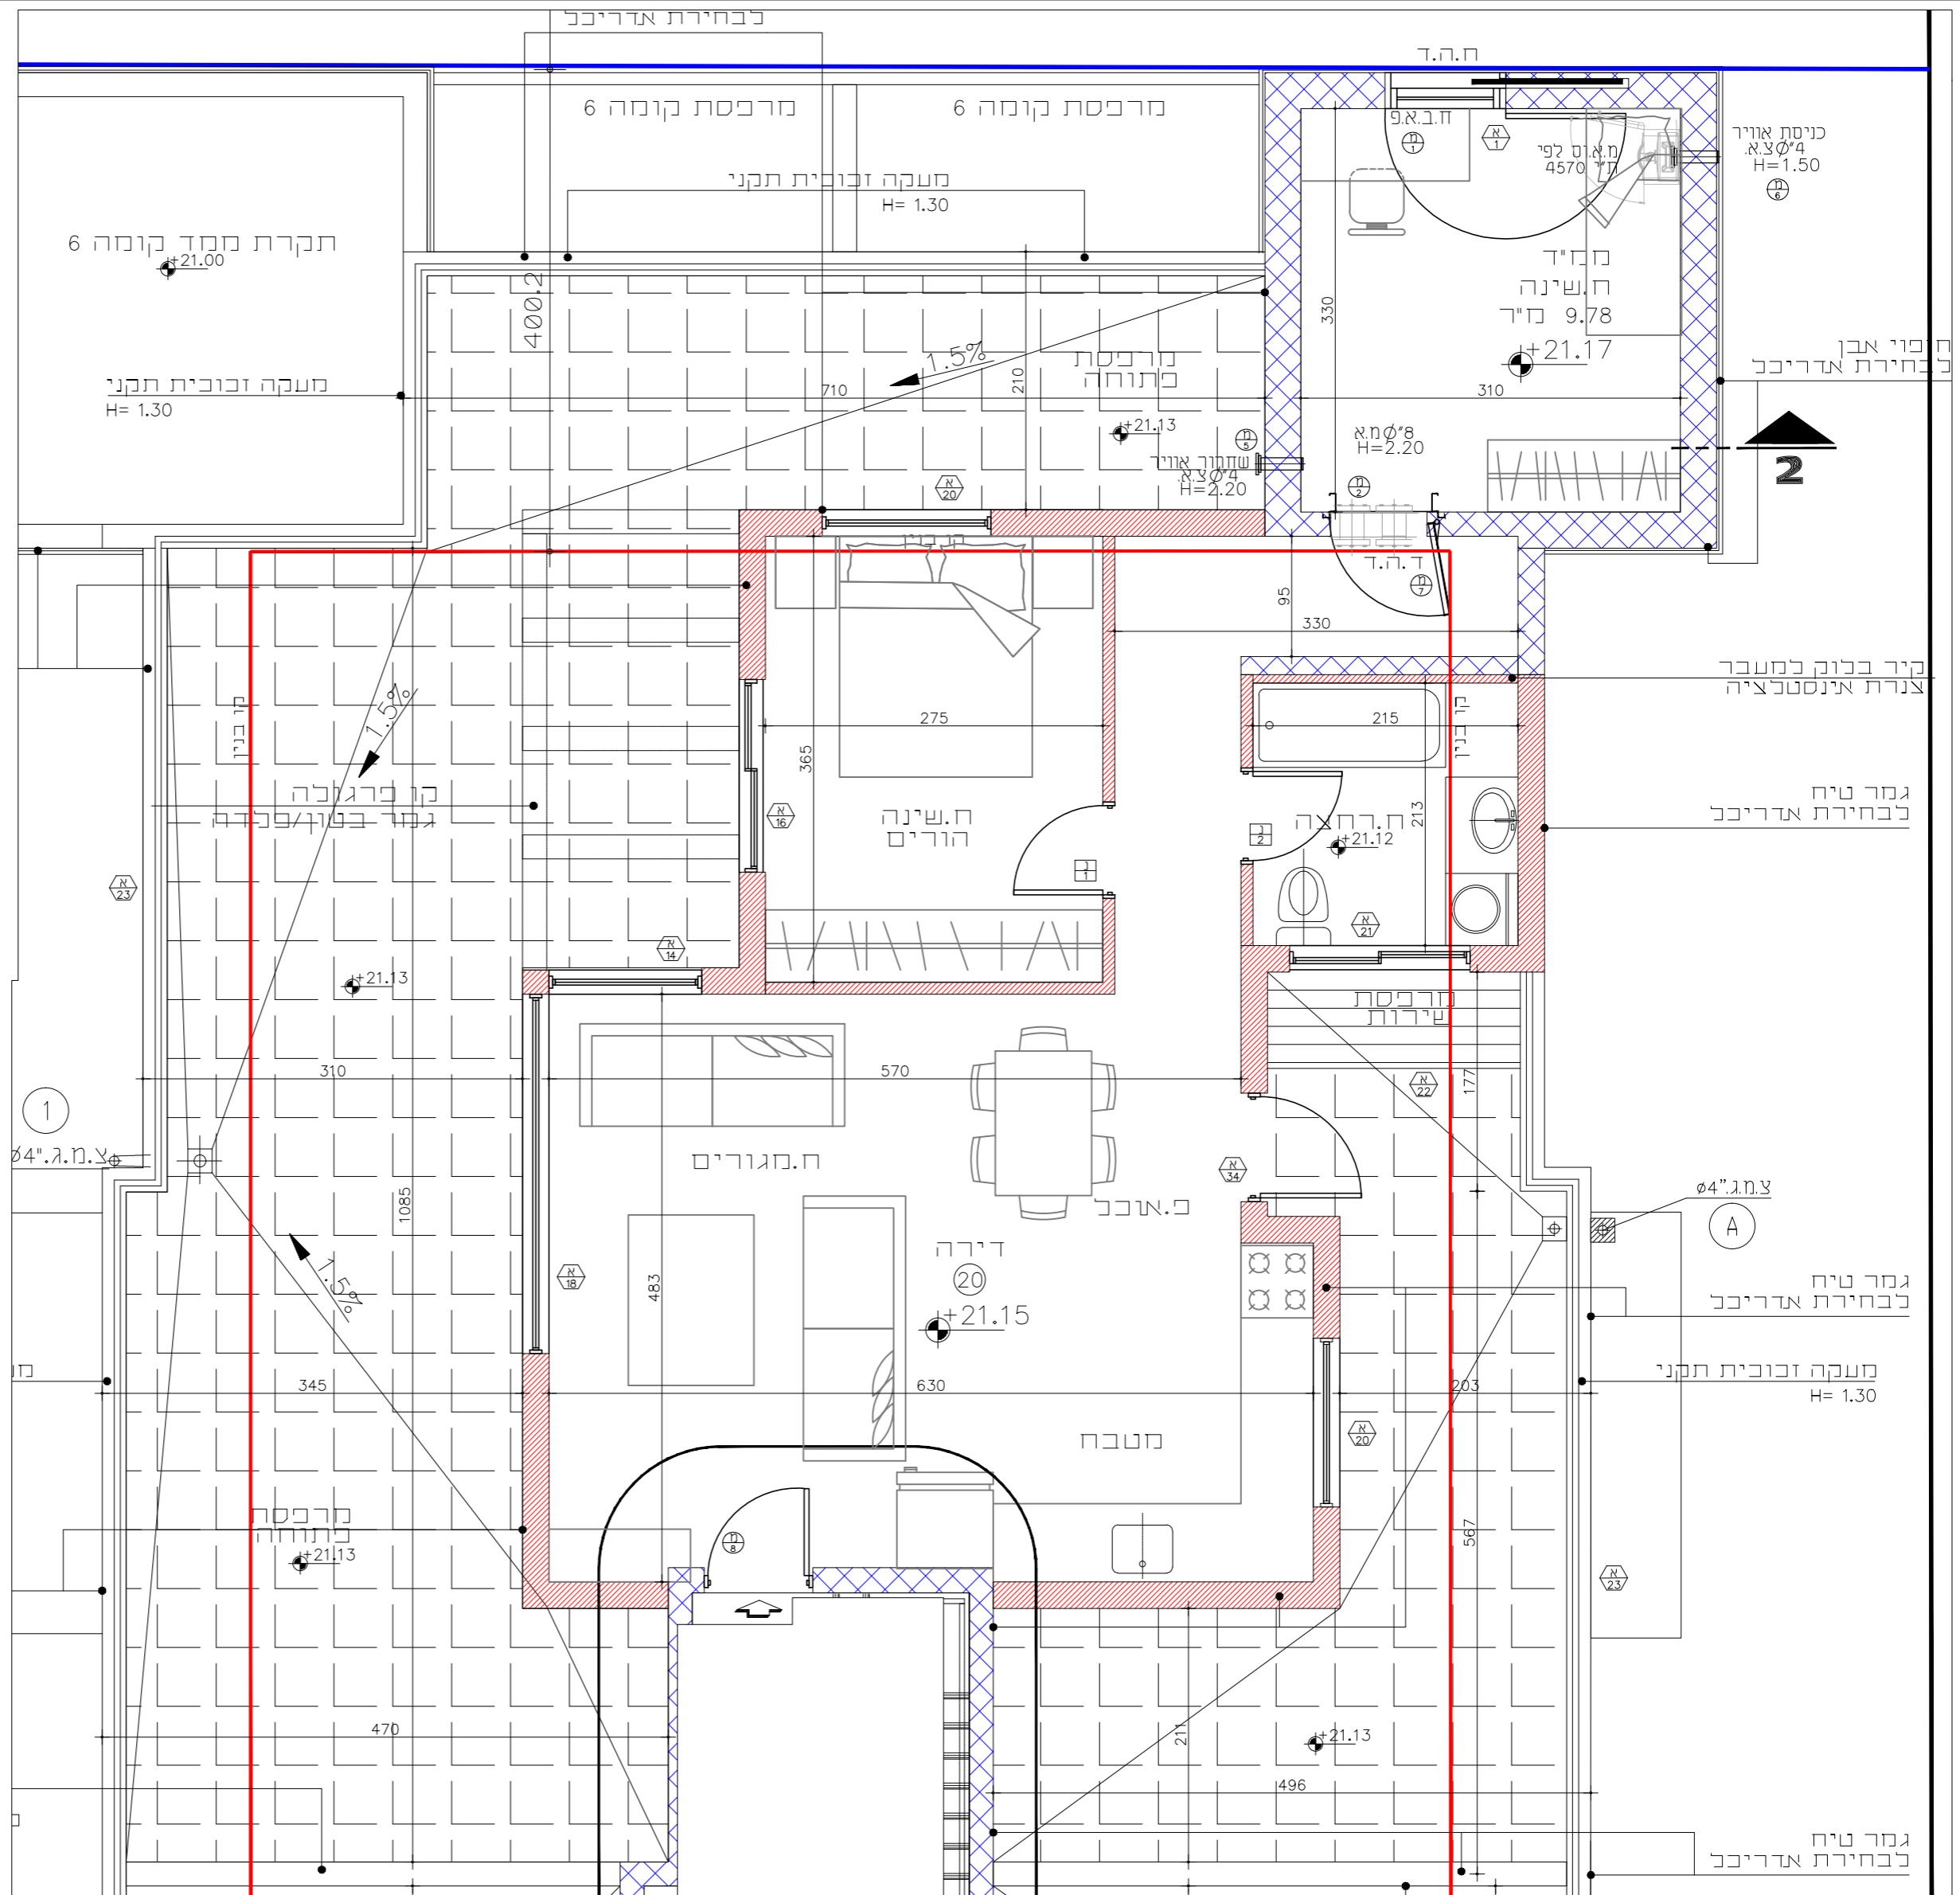

התכנית הינ לפני היתר בניה ותאם יועצים
אין סופית ויתכנו שינויים לפי דרישת הרשויות ויא
קביעת היועצים המכניים.