

סלובן-עמי
 אדריכל ומתכנן ערים
 רח' הרצל 63, ראשון-לציון
 טל 03-9642205, 03-9660158

הפרויקט: 1124

רחי. צלליכין 10-12 ראשון לציון

גוש: 3926 חלקה: 484,483

המזמין: לבנת הזהב בע"מ


תכנית: תכנית קומה זי

שם הידייר:

ת"ז:

תאריך:

חתימה:

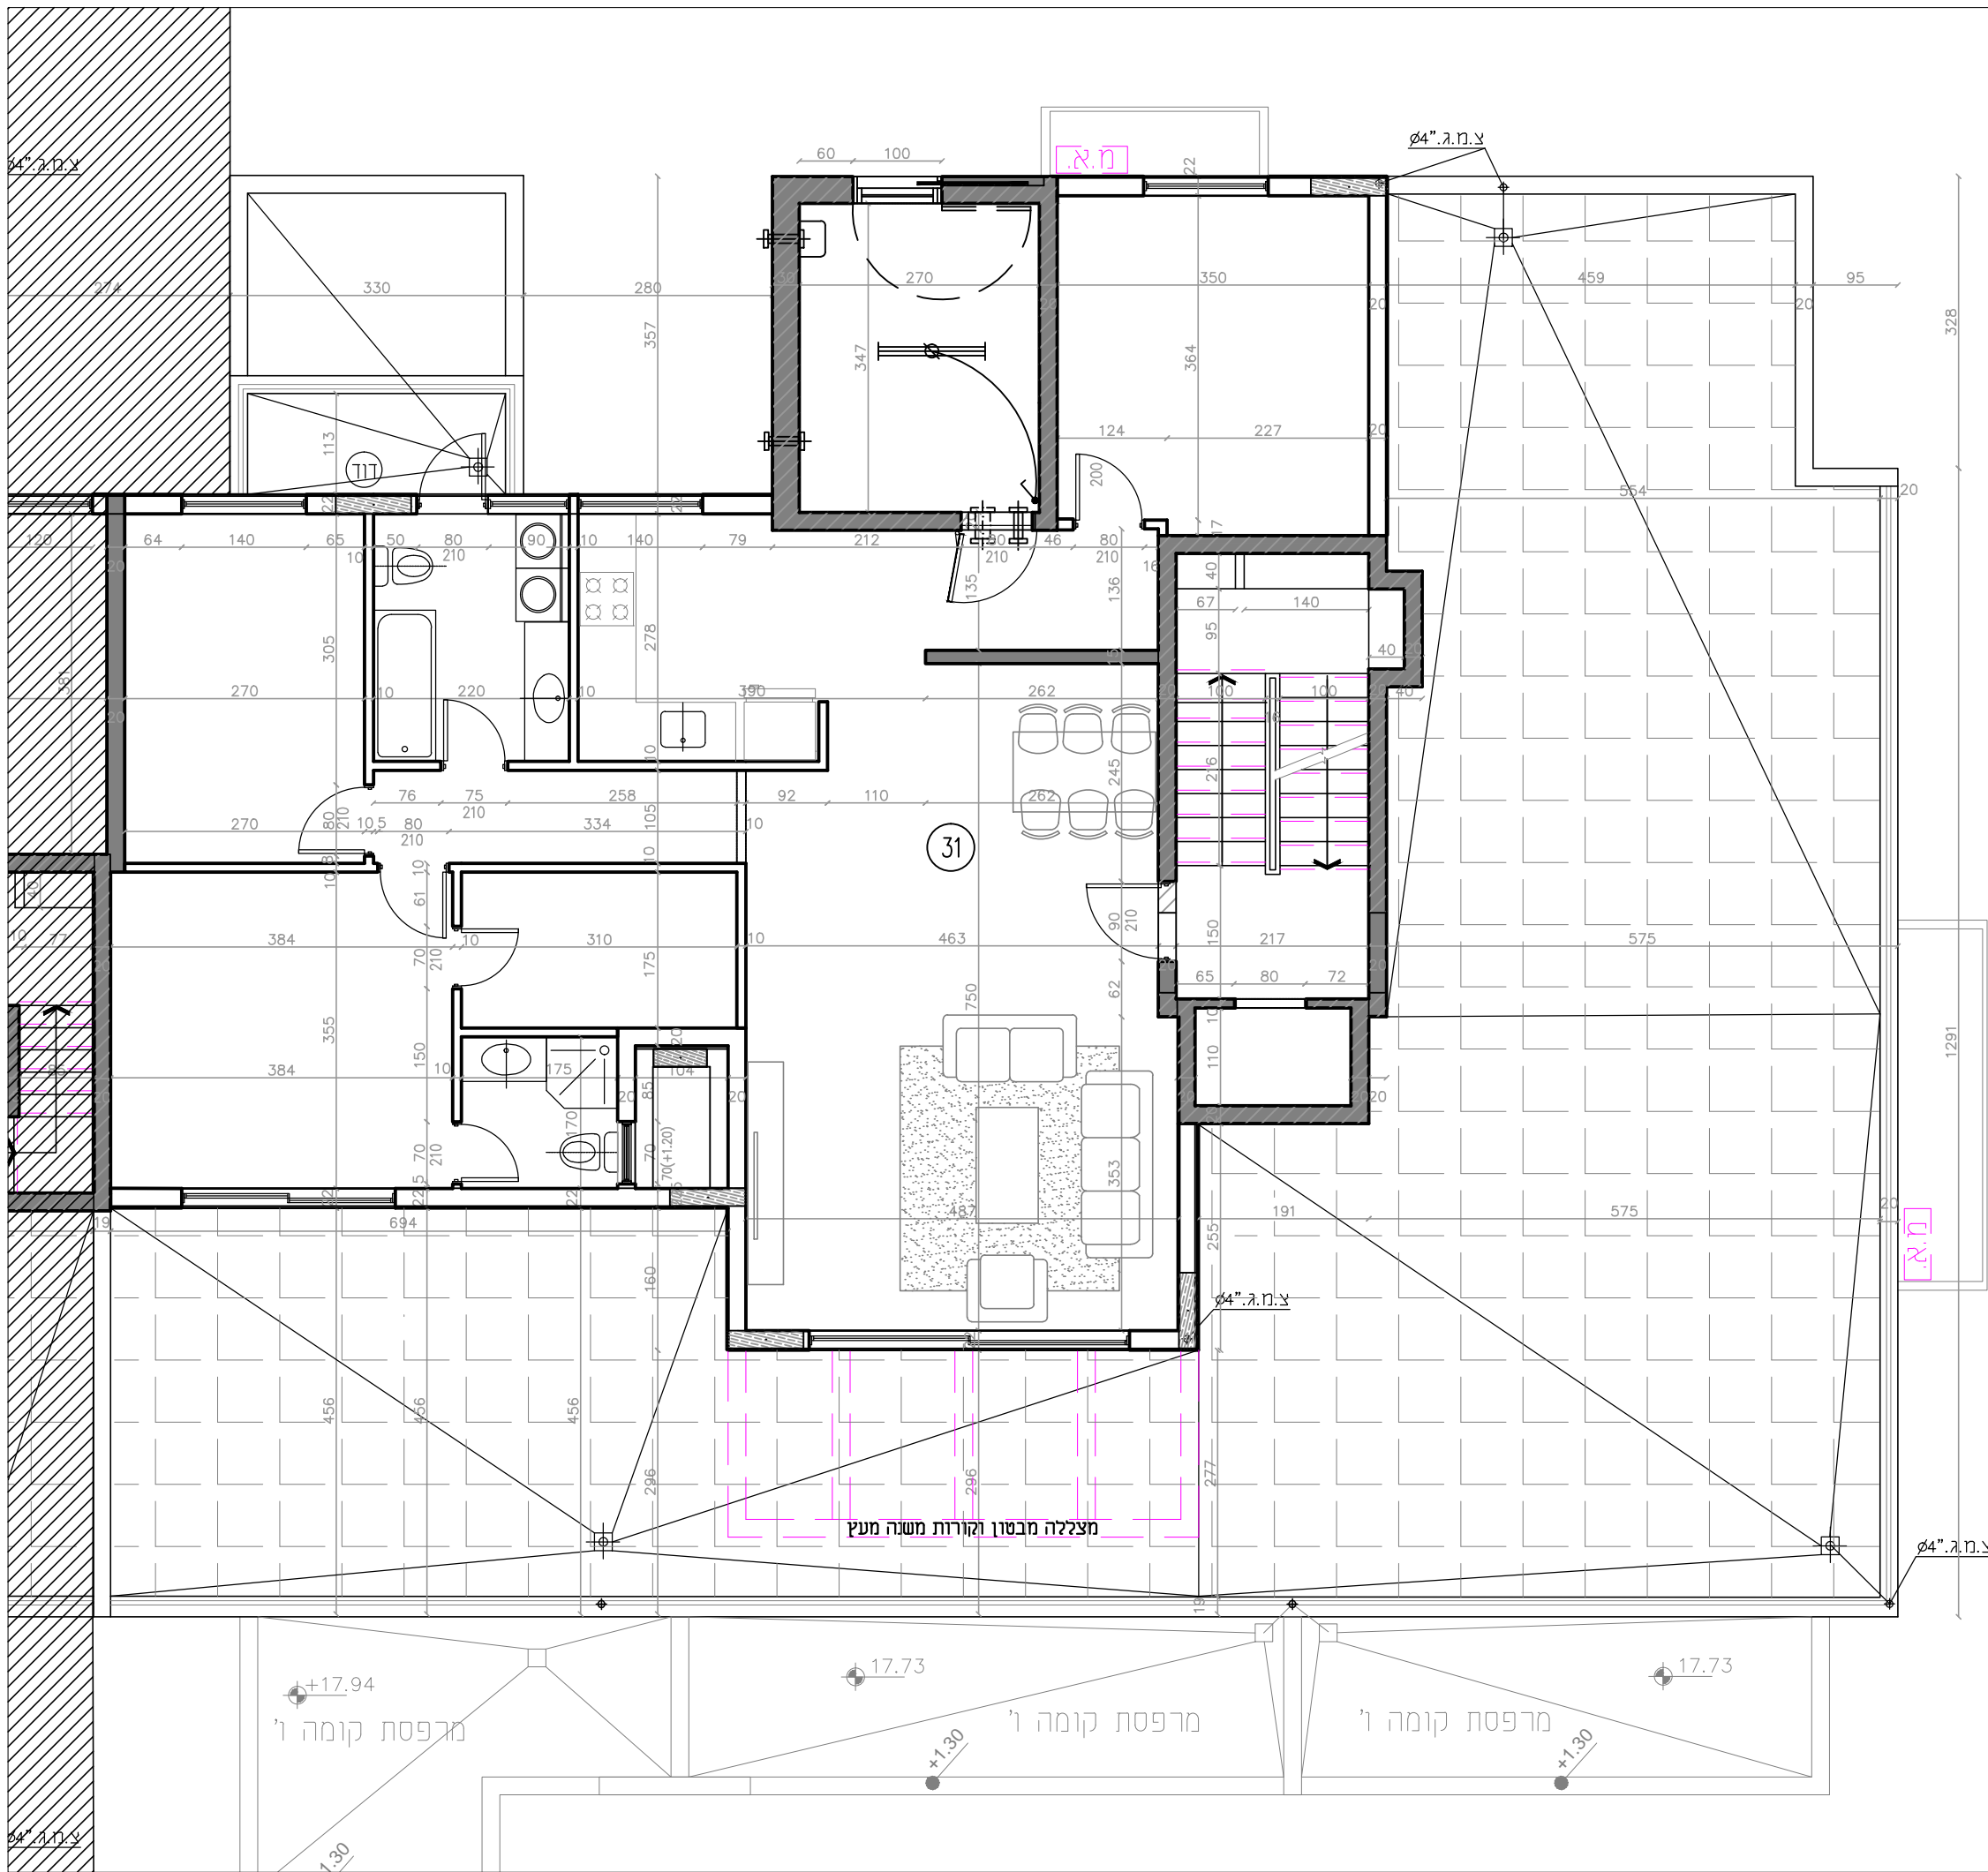

מ.א.
 מרפסת קומה ו'
 +17.94

מ.א.
 מרפסת קומה ו'
 +17.73

מ.א.
 מרפסת קומה ו'
 +17.73

+1.30

+1.30

צ.מ.ג. צ

צ.מ.ג. צ