



חנה סנש 13 ראשון לציון

מפרט טכני

דירת 4 חדרים קומות 4-5-6

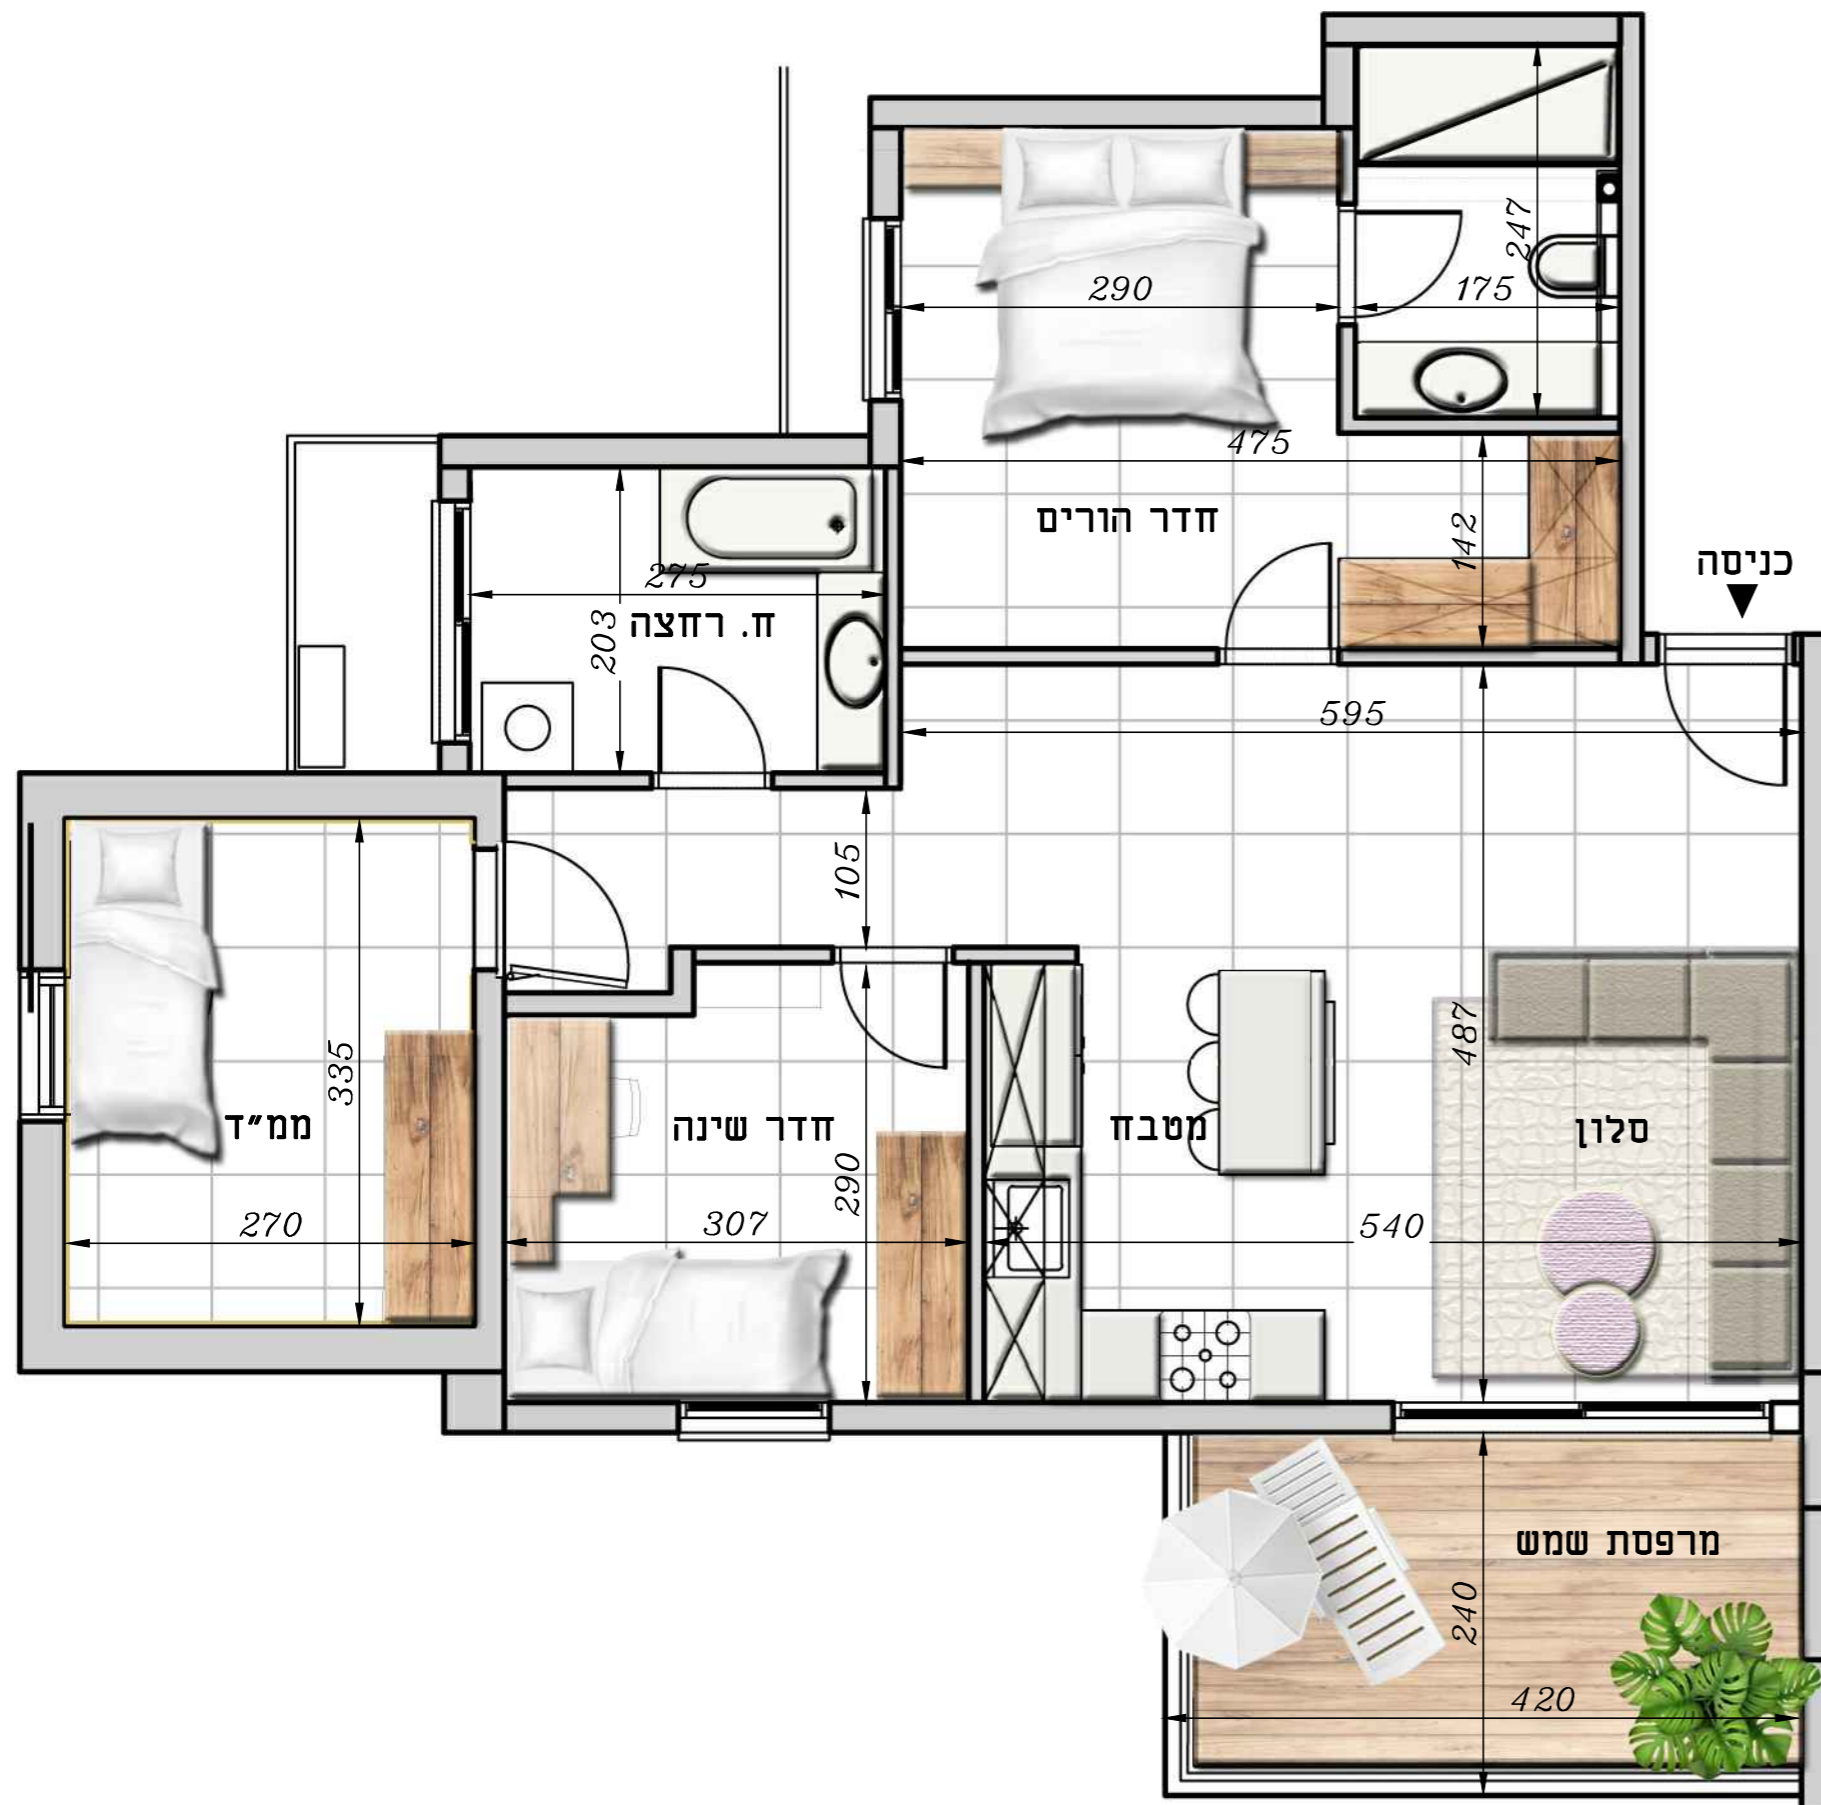

- * חניה לכל דירה
- * לובי בתכנון מעצב פנים
- * בחיפוי וריצוף קרמיקה פורצלן לפי בחירת האדריכל
- * מראות ותכנון תאורה ייחודי
- * דלת כניסה ללובי הבניין
- * מאלומיניום משולב אינטרקום
- * תיבות דואר מעוצבות
- * ציפוי חוץ, טיח דקורטיבי
- * מעלית גדולה מפוארת ומתקדמת
- * דלת כניסה לדירה רב בריח או ש"ע
- * אינטרקום טלוויזיה במעגל סגור
- * ריצוף גרניט פורצלן 80/80
- * בסלון ובחדרי השינה
- * ריצוף 'אנטי סליפ' דמוי פרקט במרפסת שמש
- * ריצוף וחיפוי קרמיקה פורצלן בחדרי רחצה
- * חלונות זיגוג כפול
- * אלומיניום סידרה יוקרתית
- * תריס חשמלי בכל הדירה
- * פרט לחדרים רטובים וממ"ד
- * דלתות פנים איכותיות
- * טריקה שקטה
- * הכנה למערכת חיזוג מיני מרכזי
- * נקודת טלפון וטלוויזיה בכול חדר
- * חשמל תלת פאזי
- * חדרי רחצה עם כלים סניטרים
- * מסדרה יוקרתית
- * אסלות עם ניאגרות סמויות
- * ארון מעוצב עם כיור אינטגארלי באמבטיה
- * מקלחון זכוכית איכותי
- * מטבח איכותי
- * מרפסת שמש עם מעקה זכוכית עפ"י תקן

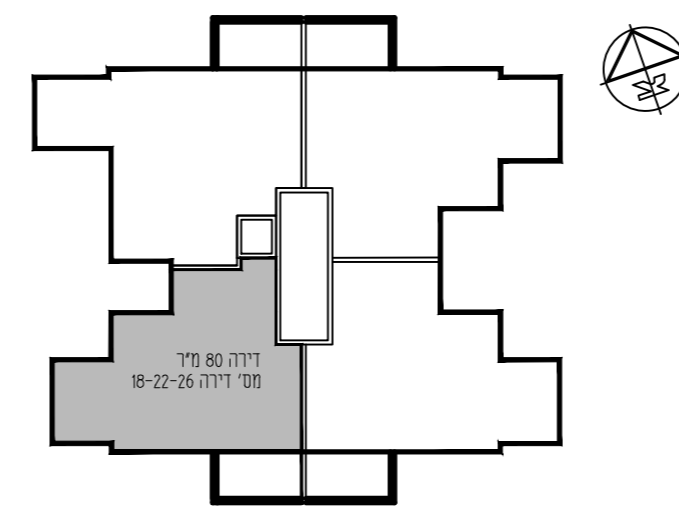

תכנית סכמטית של הקומה



קומה:	6-5-4	קומות טיפוסיות:
מסי דירה:	18-22-26	מספר דירה:
מסי דירה:	80 מ"ר	שטח דירה:
מסי דירה:	דרום, מערב	כיוונים:
מסי חדרים:	4	מסי חדרים:
שטח מרפסת:	10 מ"ר	שטח מרפסת: