


נרקיסים

מגרש:	501
קומה:	17-20
דירה:	עפ"י טבלה
קב"מ:	1 : 50
מהדורה מס':	1
תאריך:	10/10/2019 15:14:37

תכנית דירה טיפוס B*

הערות:
 1. הערות ומקרא לתכנית זו מופיעות בדף השער לתוכנית המכר.
 2. התכנית לפני היתר בניה-יתכנו שינויים והתאמות לפי דרישות הרשויות, המתכננים, היועצים והחברה.

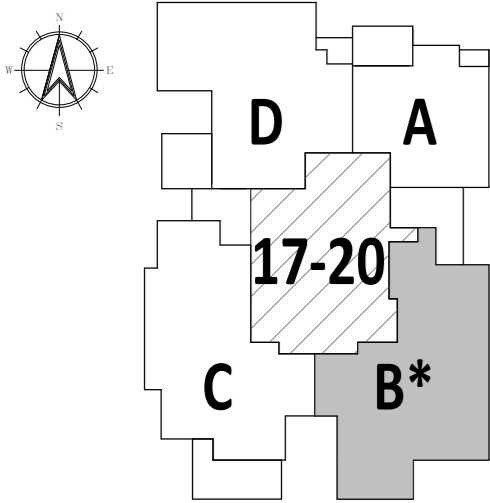

גג עליון	גג טכני		
PH3-96			
PH1-94	PH2-95		
E-92	F-93		
A-88	B2-89	C1-90	D1-91
A-84	B1-85	C*-86	D1-87
A-80	B1-81	C*-82	D1-83
A-76	B*-77	C*-78	D*-79
A-72	B*-73	C*-74	D*-75
A-68	B*-69	C*-70	D*-71
A-64	B*-65	C*-66	D*-67
A-60	B-61	C-62	D*-63
A-56	B-57	C-58	D-59
A-52	B-53	C-54	D-55
A-48	B-49	C-50	D-51
A-44	B-45	C-46	D-47
A-40	B-41	C-42	D-43
A-36	B-37	C-38	D-39
A-32	B-33	C-34	D-35
A-28	B-29	C-30	D-31
A-24	B-25	C-26	D-27
A-20	B-21	C-22	D-23
A-16	B-17	C-18	D-19
A-12	B-13	C-14	D-15
A-8	B-9	C-10	D-11
A-4	B-5	C-6	D-7
AK-1	BK-2	DK-3	חות דירים
קרקע	מסחר	מסחר	לובי מגורים
מרתף 1	חנין מגורים		
מרתף 2	חנין מגורים		
מרתף 3	חנין מגורים		


סלע איסתא נכסים
 ישראלי בע"מ
 515584738

*B 473 - תכנית דירה טיפוס MR-501-105/28/19

חתימת הרוכש:

חתימת הרוכש:

תאריך חתימה:

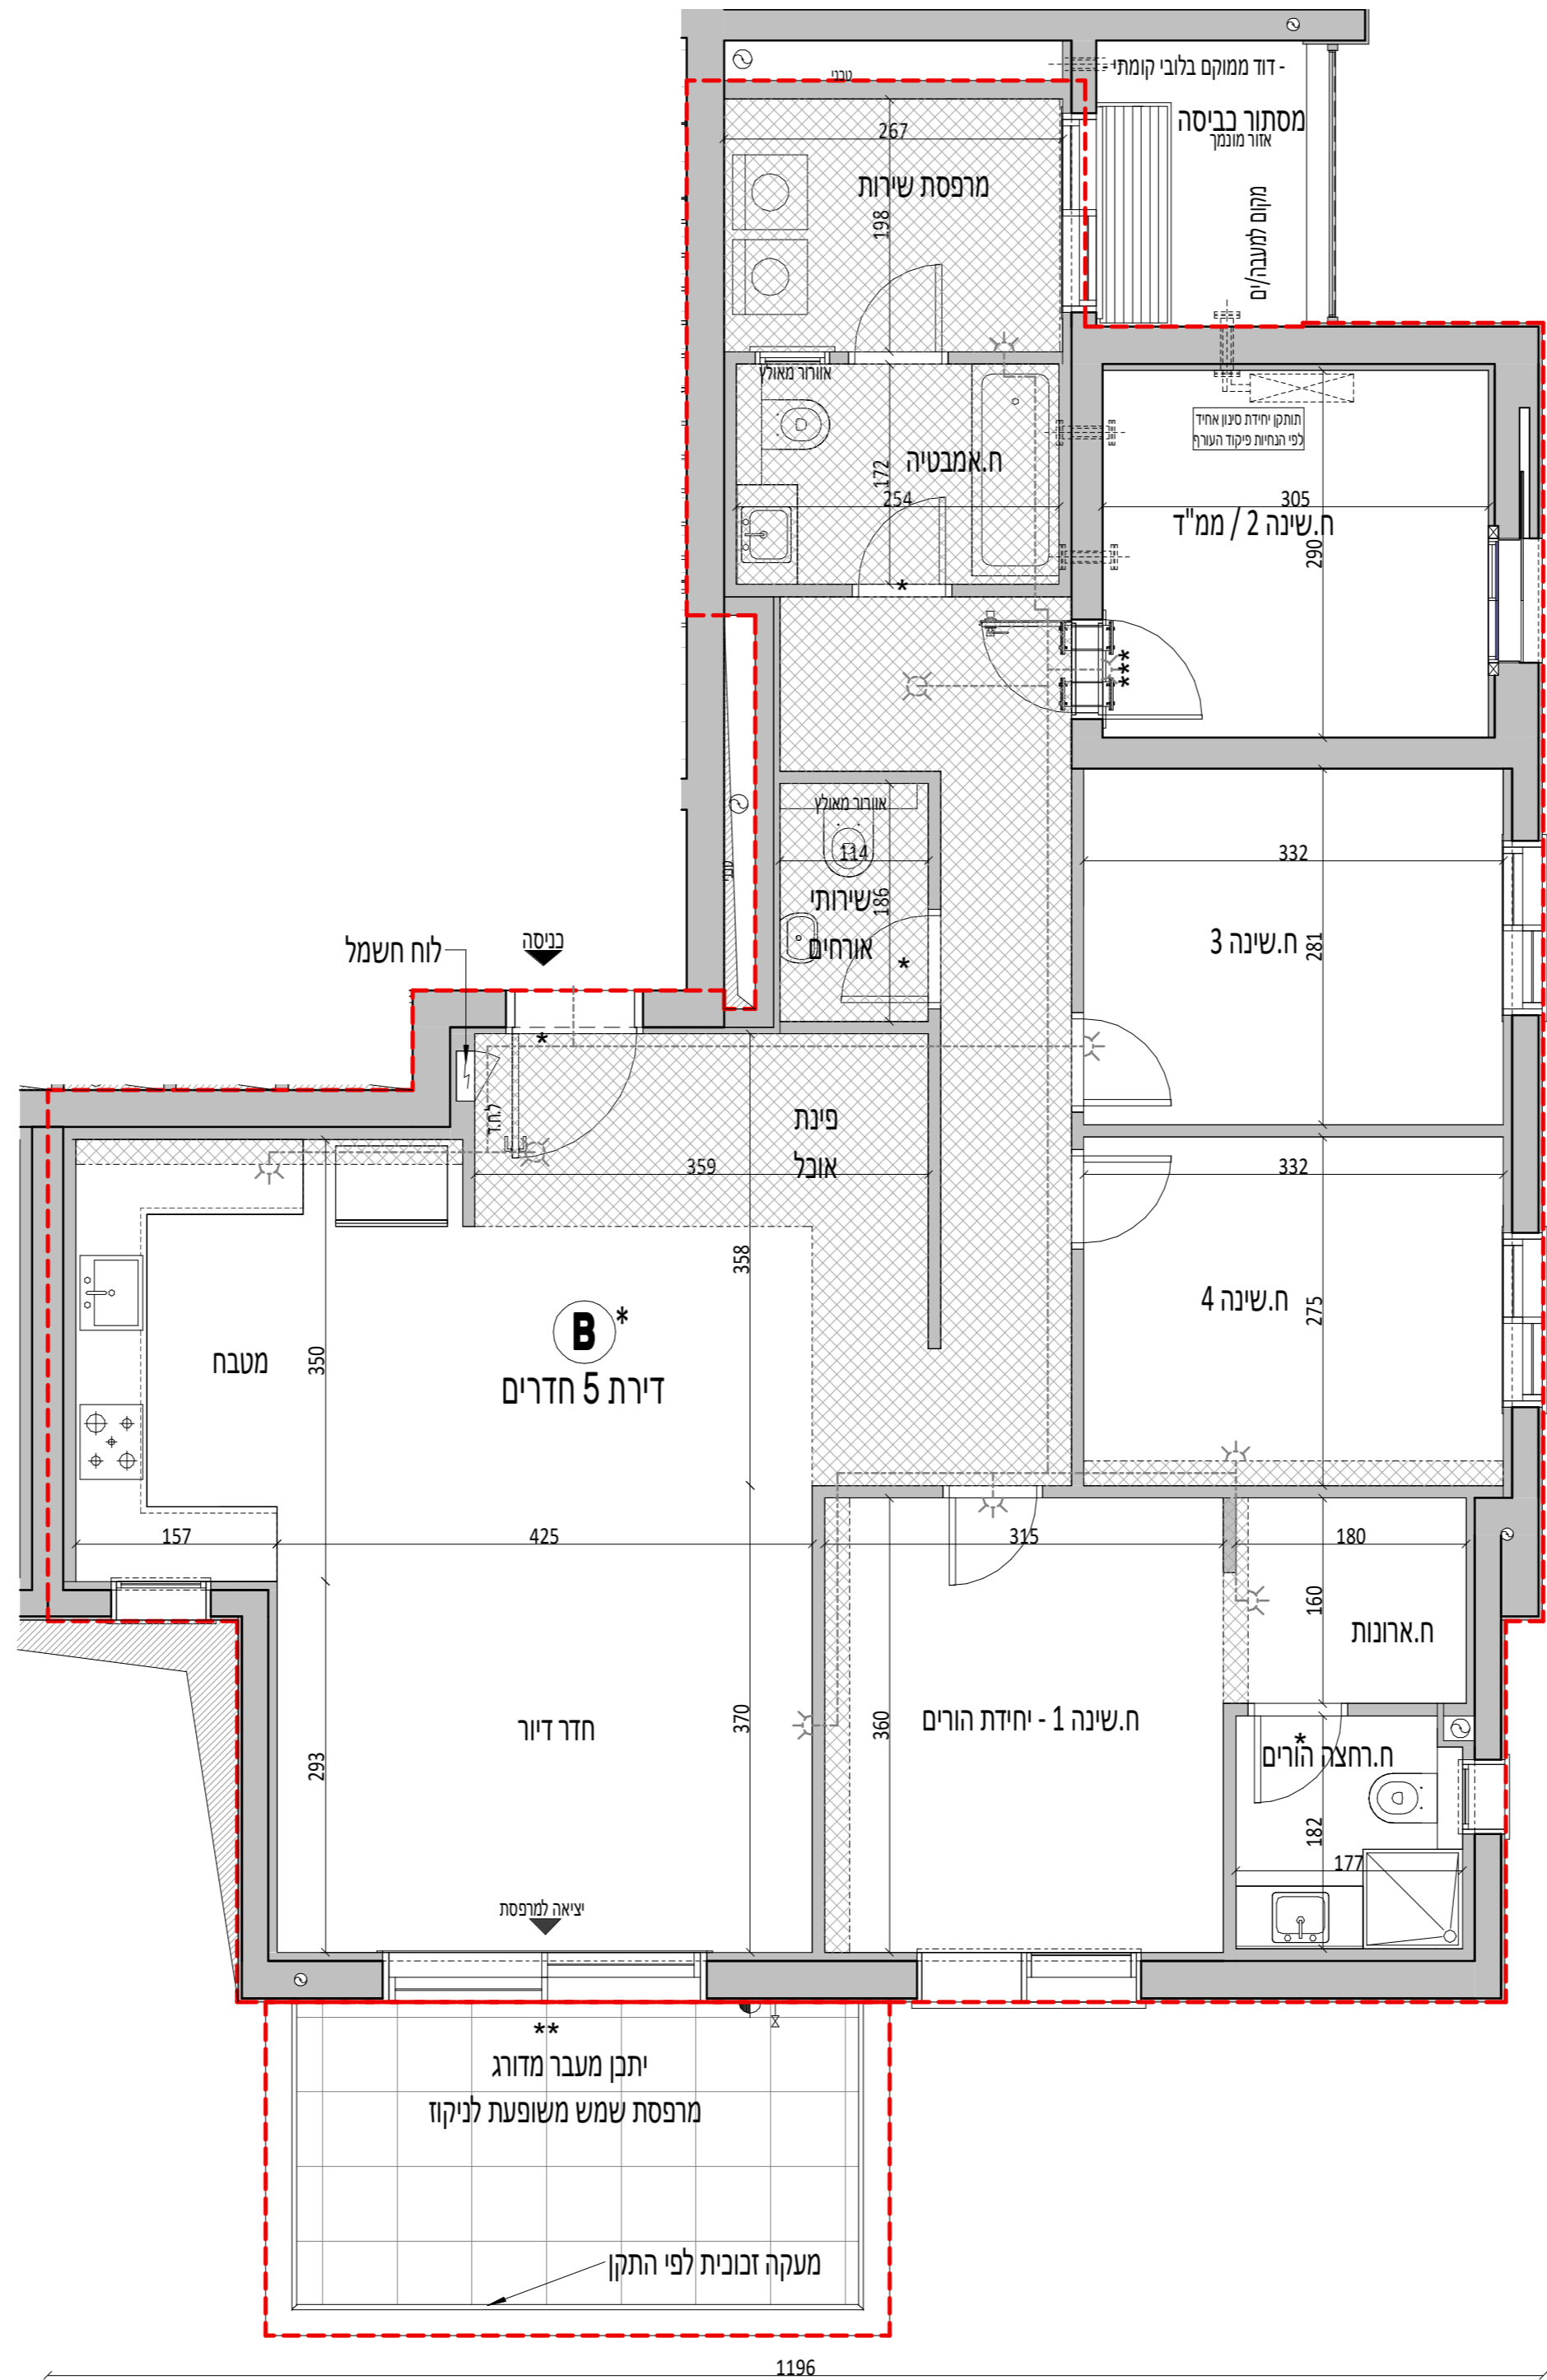

1339

שטח דירה: שטח הדירה: 130.00 מ"ר
 שטח מרפסת מקורה במלואה: 13.00 מ"ר
 כיווני אוויר: מזרח, דרום

טיפוס B* - מספר דירות:

קומה	מס' דירה
קומה 17	65
קומה 18	69
קומה 19	73
קומה 20	77