


הדרים 7 | דירות 19,23 | 3 חדרים | 86 מ"ר | 14 מ"ר מרפסת

בקומות 5 ו-6

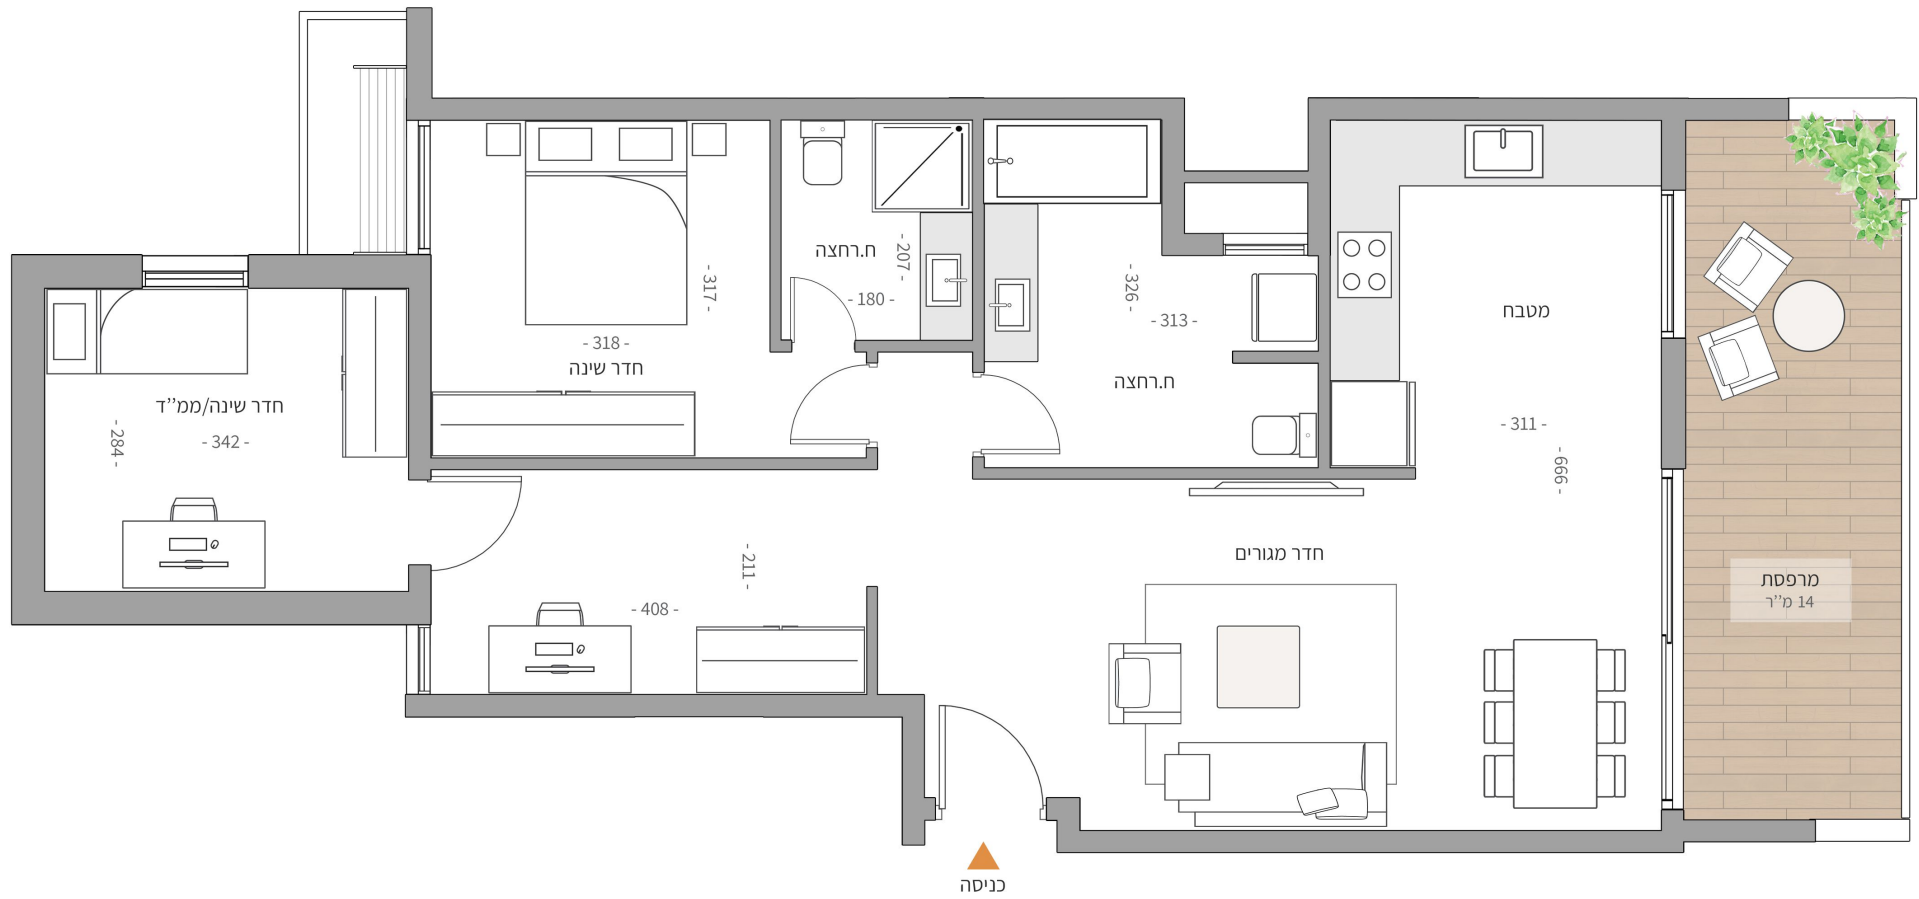

תכנית הדירה וכל הפרטים המופיעים על גביה הינם להמחשה בלבד. ט.ל.ח.