


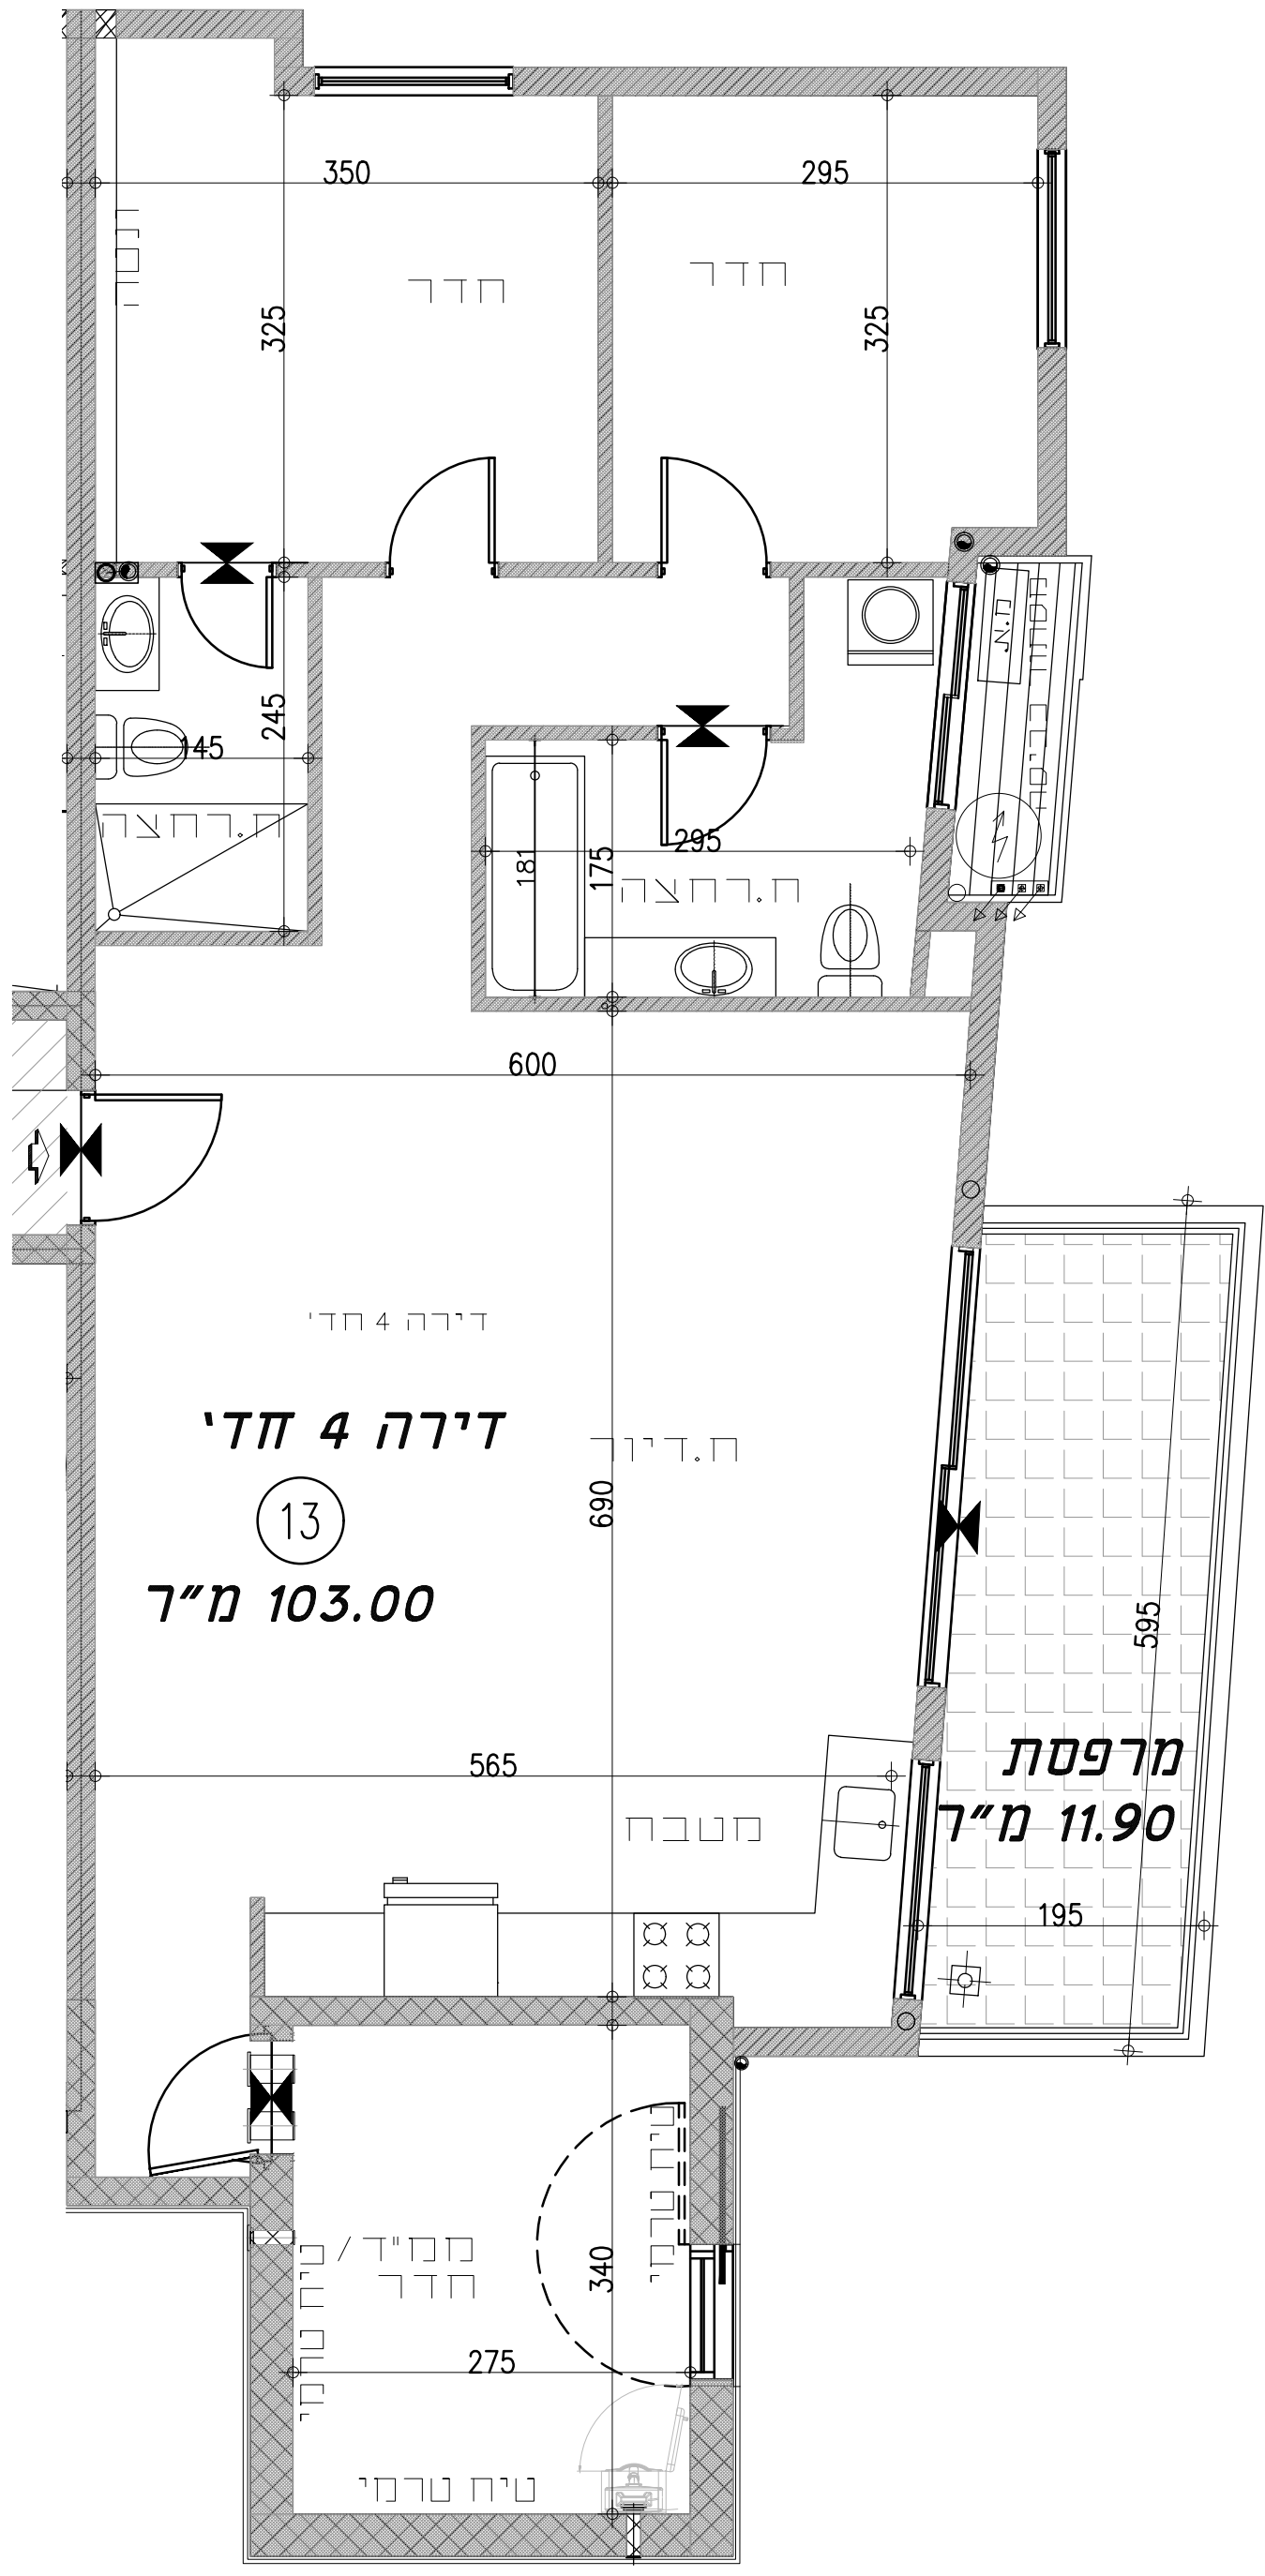

תכניות לעיון
תכניות לא סופיות

דירת 4 חדרים	
שטח דירה:	103.00 מ"ר
שטח מרפסת:	11.90 מ"ר

הערות: 1. ראה רשימת הערות ומקרא לסימנים בתחילת חוברת זו.
2. התכניות אינן סופיות ויתכנו שינויים לפי קביעת היועצים הטכניים.

* המוכניות אינן סופיות ויתכנו שינויים לפי דרישת הרשויות המוסמכות, המחכמים והיועצים העוסקים.
* תכנון האזורים הציבוריים מרם הועלה ויתכנו שינויים בהתאם לדרישת הרשויות המוסמכות, המחכמים, והיועצים העוסקים.

חתימת הקונה

תאריך

חתימת המוכר

תאריך

מפת מפתח

חתך מפתח

היזום:

רייכמן קרצ'בסקי בע"מ

מקום

קרצ'בסקי 4
ראשון לציון

תכניות מכר

מהדורה 2 תאריך 01-12-2021

תוכן הגליון

דירה 13

תכנית קומה חמישית

מס' גליון

001

קב"מ

1:50

משרד מתכנן:

סלו בן-עמי

אדריכל ומתכנן ערים

רח' הרצל 63, ראשון-לציון

טל, פקס:

03-9660158, 03-9642205