


* המוכניות אינן סופיות ויתכנו שינויים לפי דרישת הרשויות המוסמכות, המחכמים והיועצים השונים.
* תכנון האזורים הציבוריים מרם הועלים ויתכנו שינויים בהתאם לדרישת הרשויות המוסכמות, המחכמים, והיועצים השונים.


חתימת הקונה תאריך

חתימת המוכר תאריך

מפת מפתח

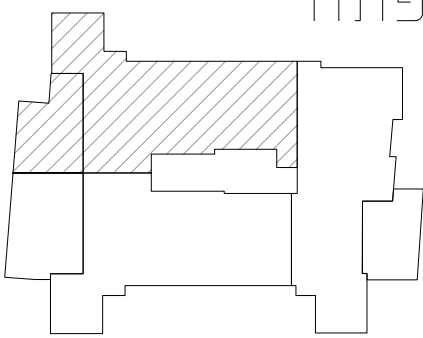

חתך מפתח

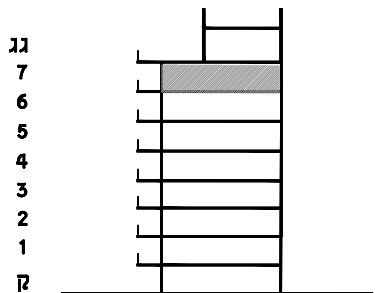

היזום:

רייכמן קרצ'בסקי בע"מ

מקום

קרצ'בסקי 4
ראשון לציון


תכניות מכר

מהדורה 2 תאריך 01-12-2021

תוכן הגליון דירה 20
תכנית קומה שביעית

קב"מ


1:50

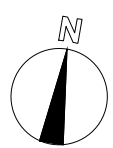

מס' גליון

001

משרד מתכנן: סלו בן-עמי
אדריכל ומתכנן ערים
רח' הרצל 63, ראשון-לציון
טל, פקס: 03-9660158, 03-9642205

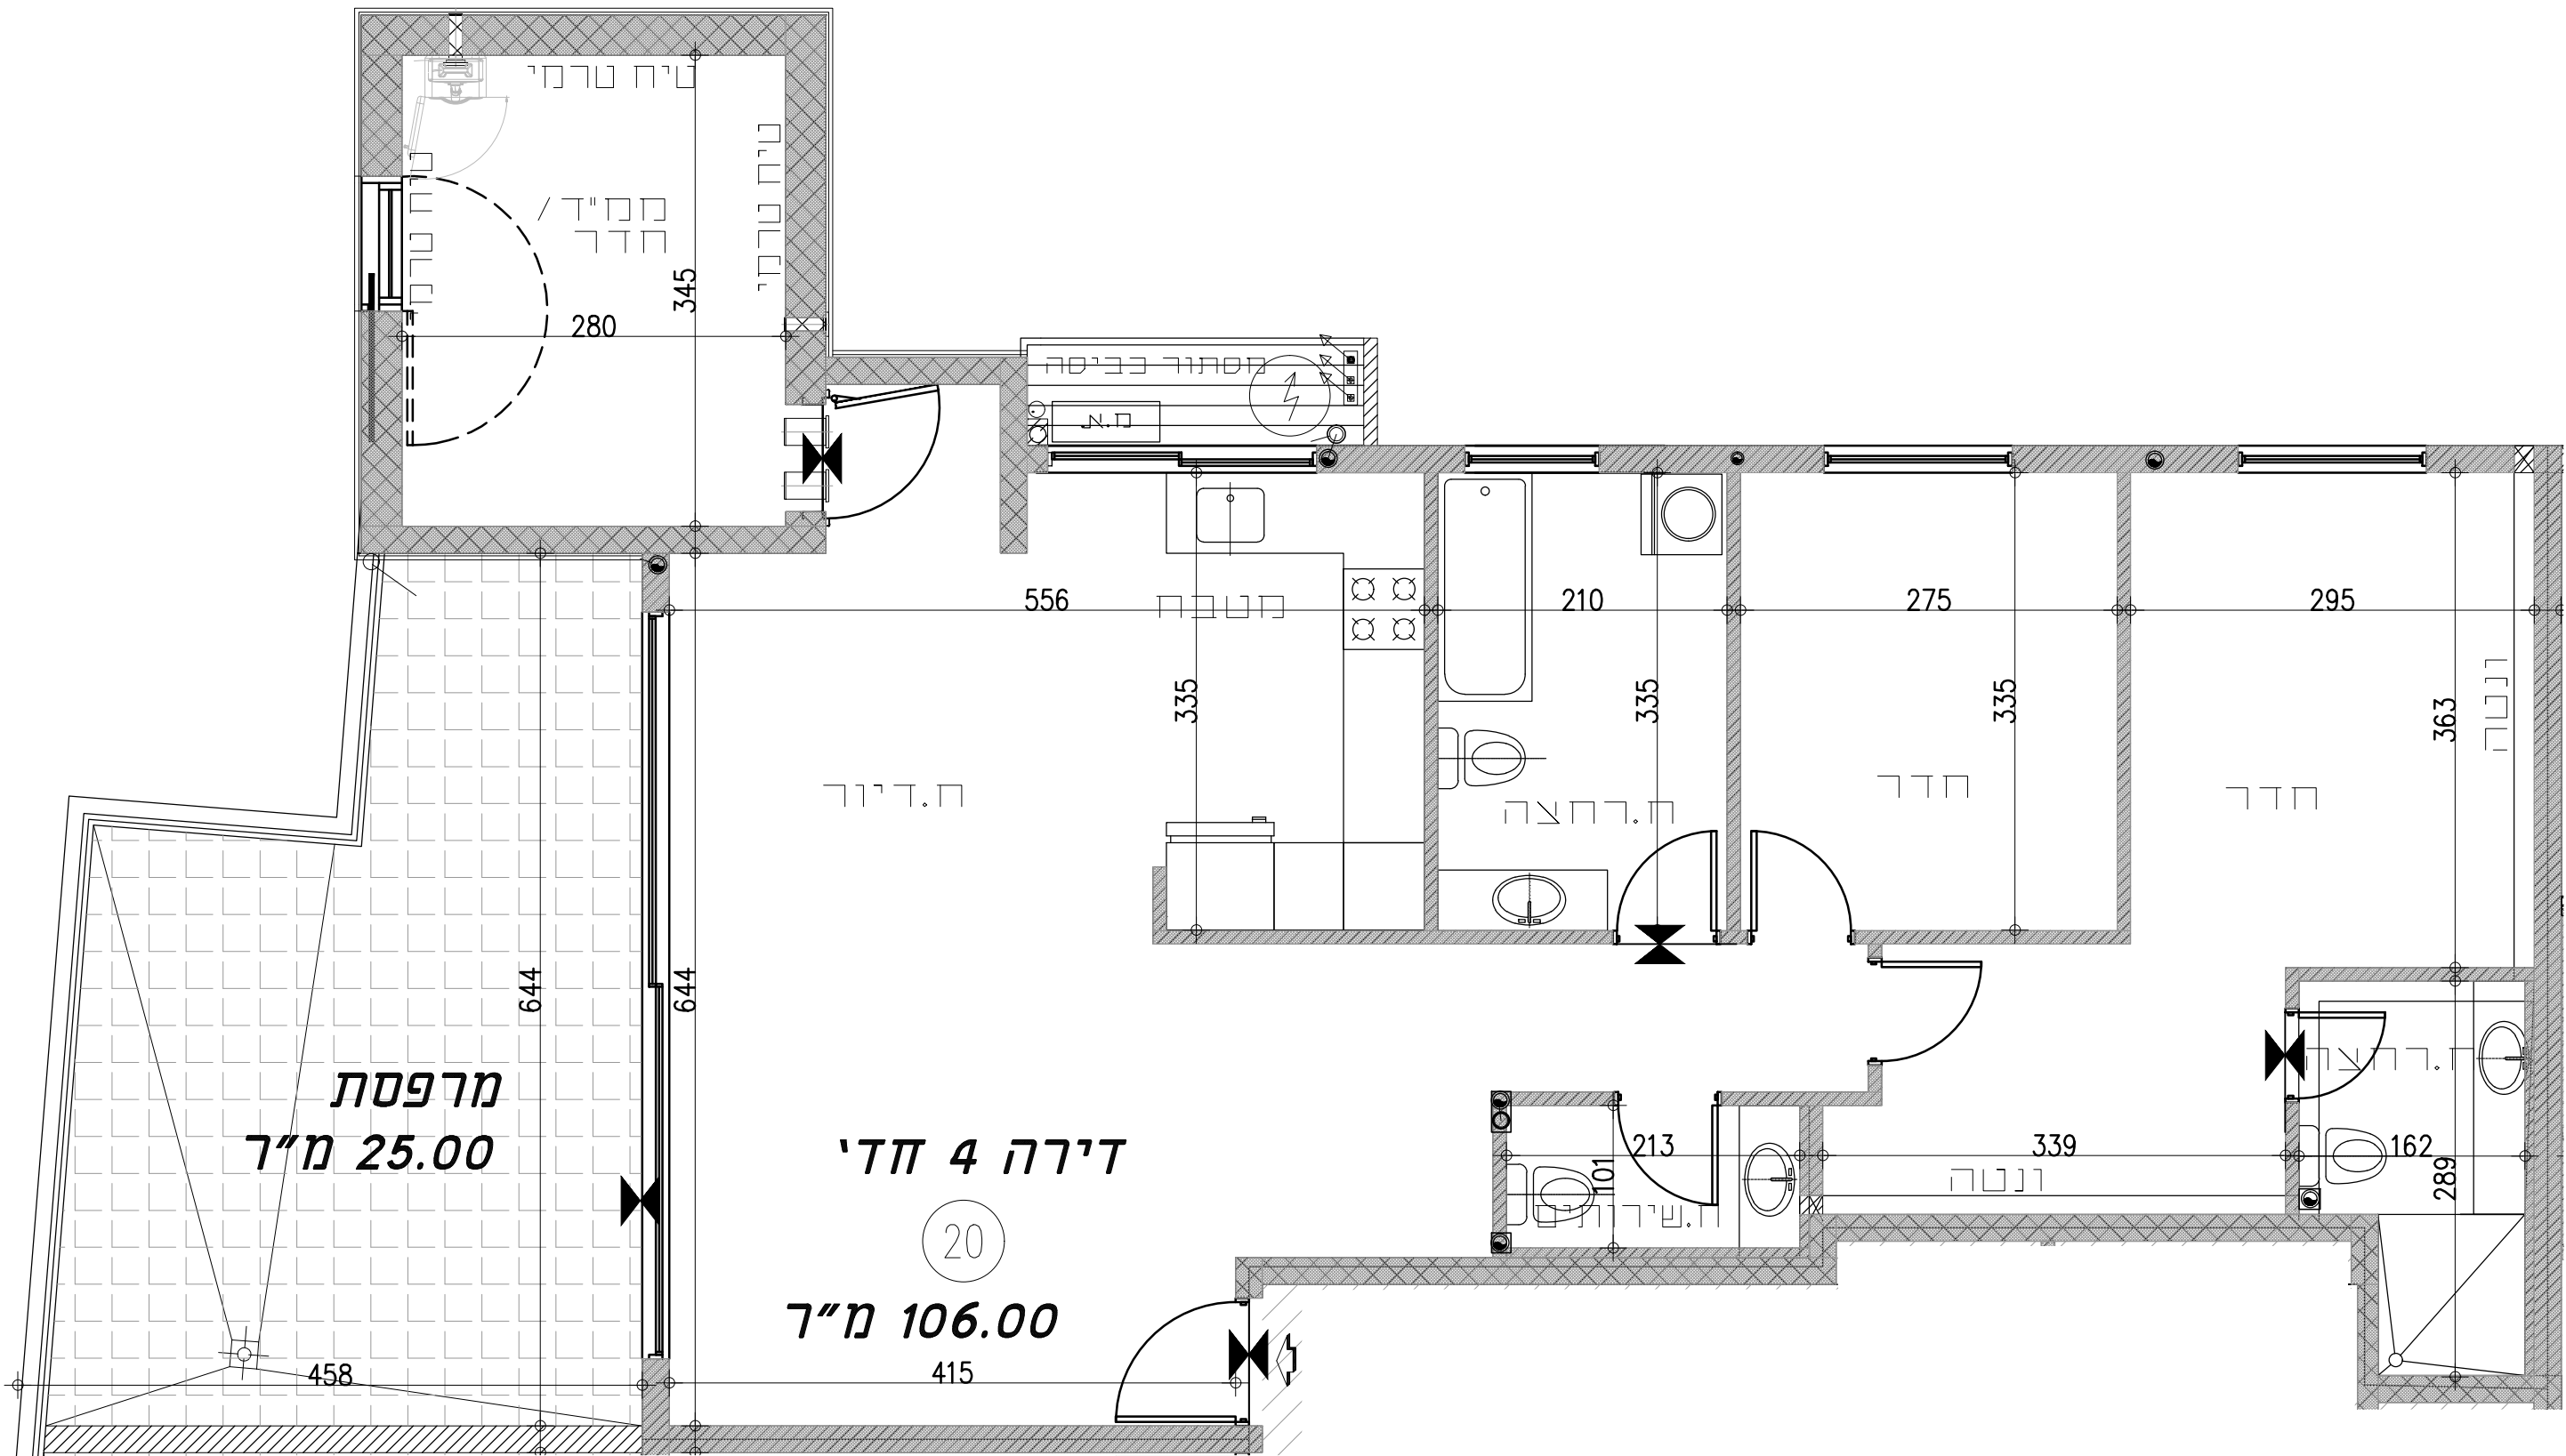

דירת 4 חדרים

שטח דירה: 106.00 מ"ר
שטח מרפסת: 25.00 מ"ר

תכניות לעיון
תכניות לא סופיות

הערות: 1. ראה רשימת הערות ומקרא לסימנים בתחילת חוברת זו.
2. התכניות אינן סופיות ויתכנו שינויים לפי קביעת היועצים הטכניים.