
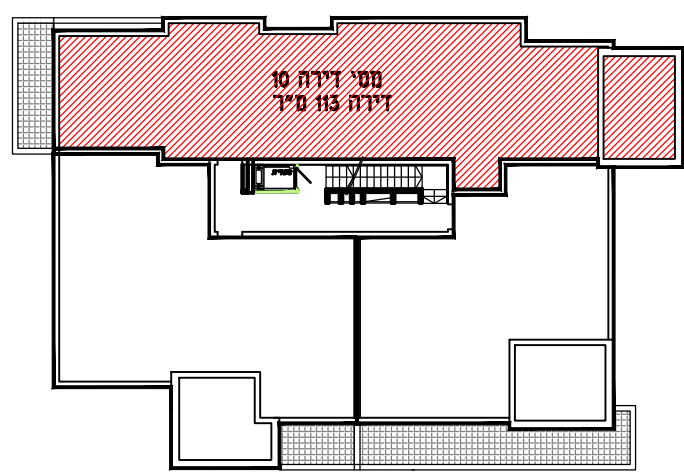


שפינוזה 16 ראשון לציון

תכניות מכר

דירת 5 חדרים
קומה 4

קנ"מ 1:50

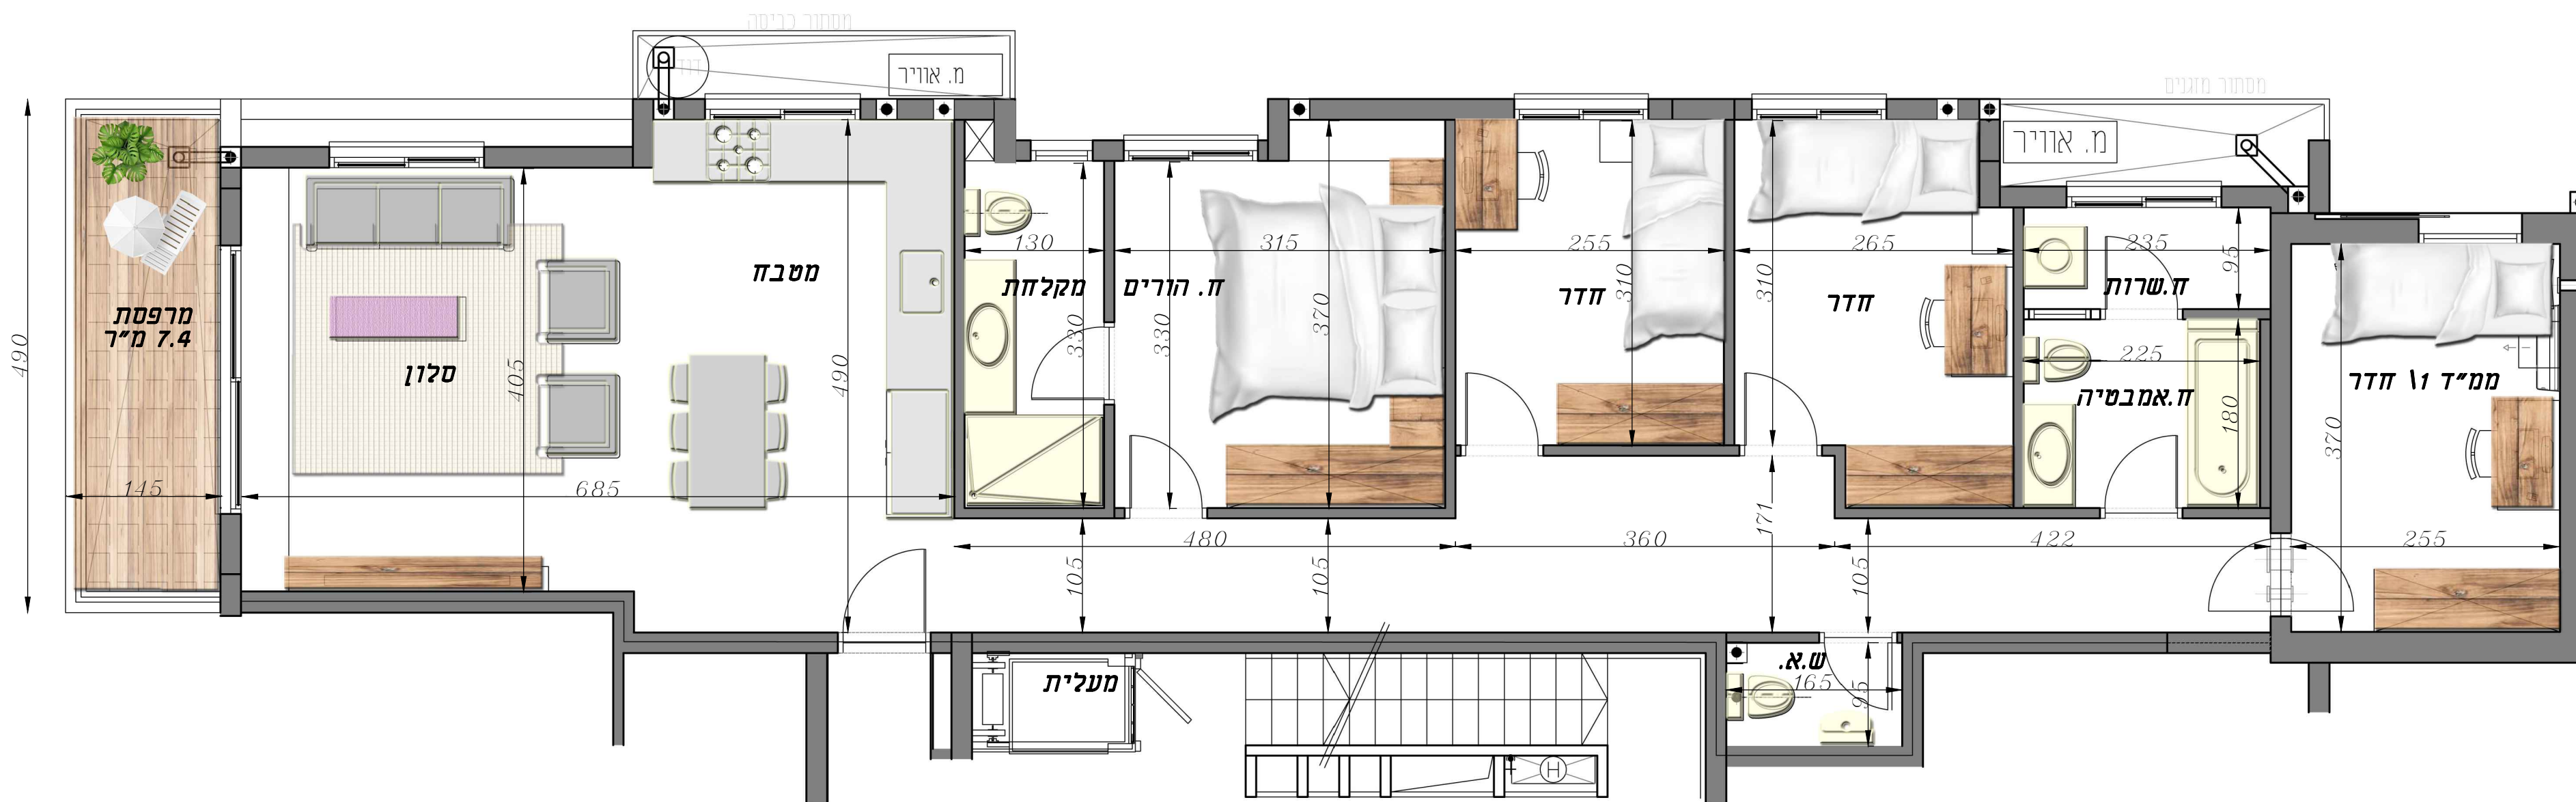

תכנית סכמטית של הקומה

הקונים:	4	קומות טיפוסיות:
	10	מספר דירה:
החברה:	113 מ"ר	שטח דירה:
	צפון, מזרח, מערב	כיוונים:
	5	מסי חדרים:
	7.4 מ"ר	שטח מרפסת:

SH

SHIREL LUBELSKI LEVI
ARCHITECT

שיראל לובלסקי לוי

אדריכלות ושימור מבנים

SHIRELLUBEL@GMAIL.COM

WWW.SHIRELARCH.COM

050.7900.919

08.6323775

הגליל 28, רחובות