

שפינוזה 14

ראשון לציון

תכניות מכר

דירת 4 חדרים
קומה 6


קנ"מ 1:50



בסיס הנדסה

מצוינות בבניה

הקונים:	6	קומות טיפוסיות:
	21	מספר דירה:
החברה:	106 מ"ר	שטח דירה:
	צפון, מערב	כיוונים:
	4	מס' חדרים:
	12 מ"ר	שטח מרפסת:

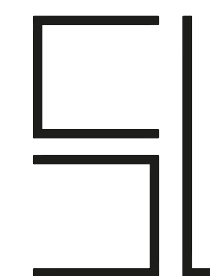

SHIREL LUBELSKI LEVI
ARCHITECT

שיראל לובלסקי לוי
אדריכלות ושימור מבנים



SHIRELLUBEL@GMAIL.COM

WWW.SHIRELARCH.COM

050.7900.919

08.6323775

הגליל 28, רחובות

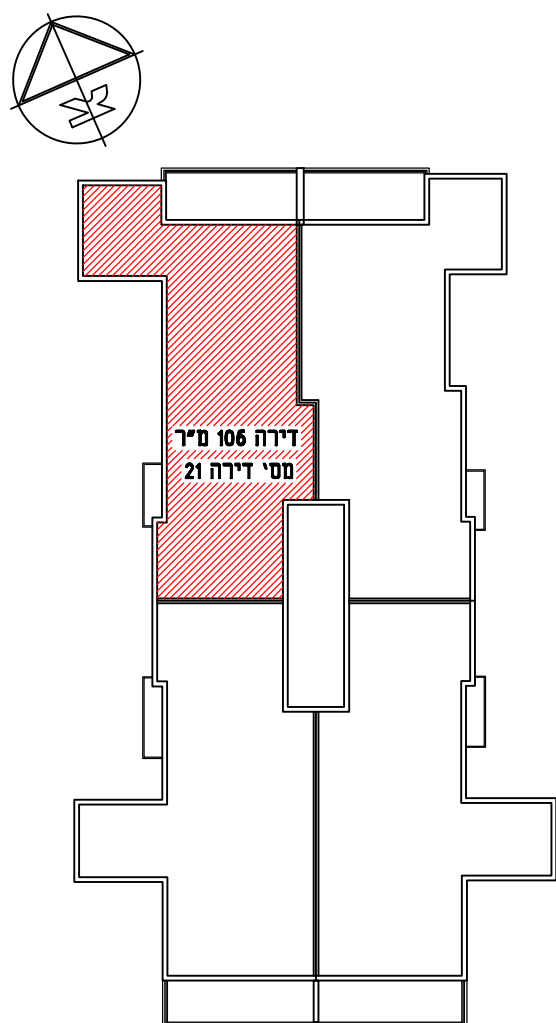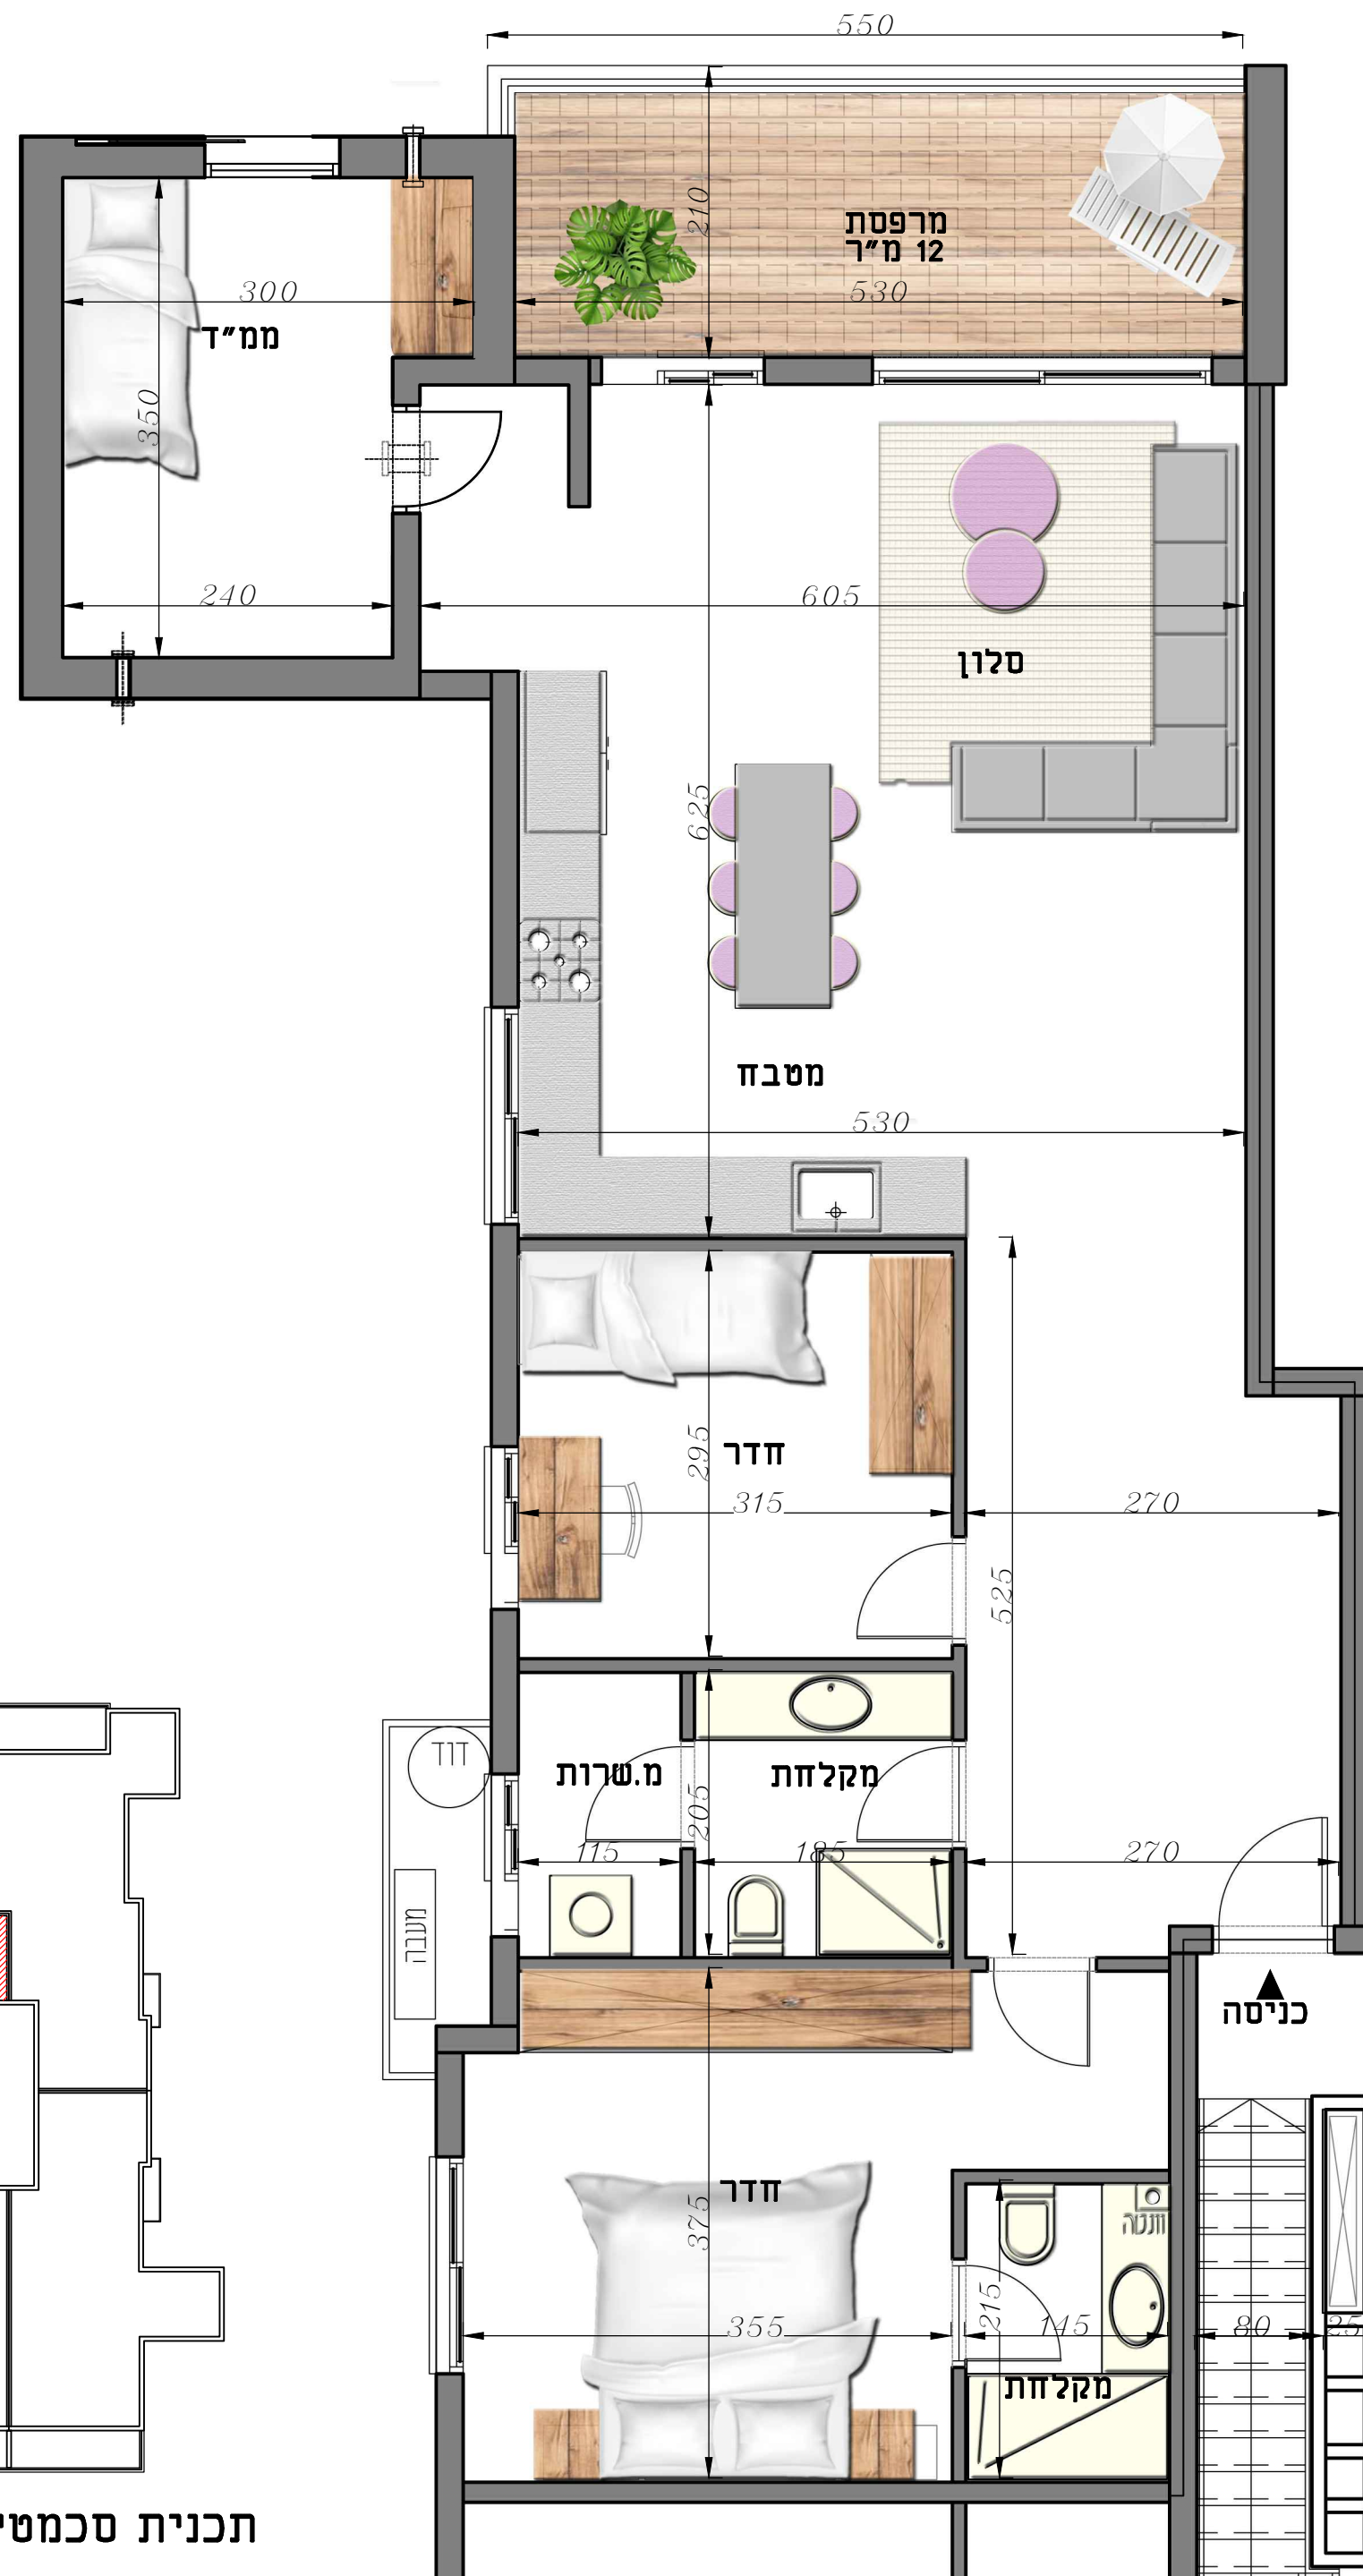

תכנית סכמטית של הקומה