



שפינוזה 16

ראשון לציון

תכניות מכר

דירת 3 חדרים
קומה 4

קנ"מ 1:50

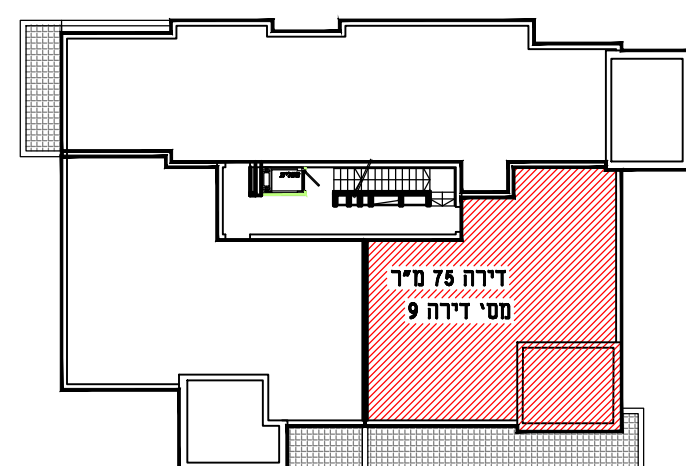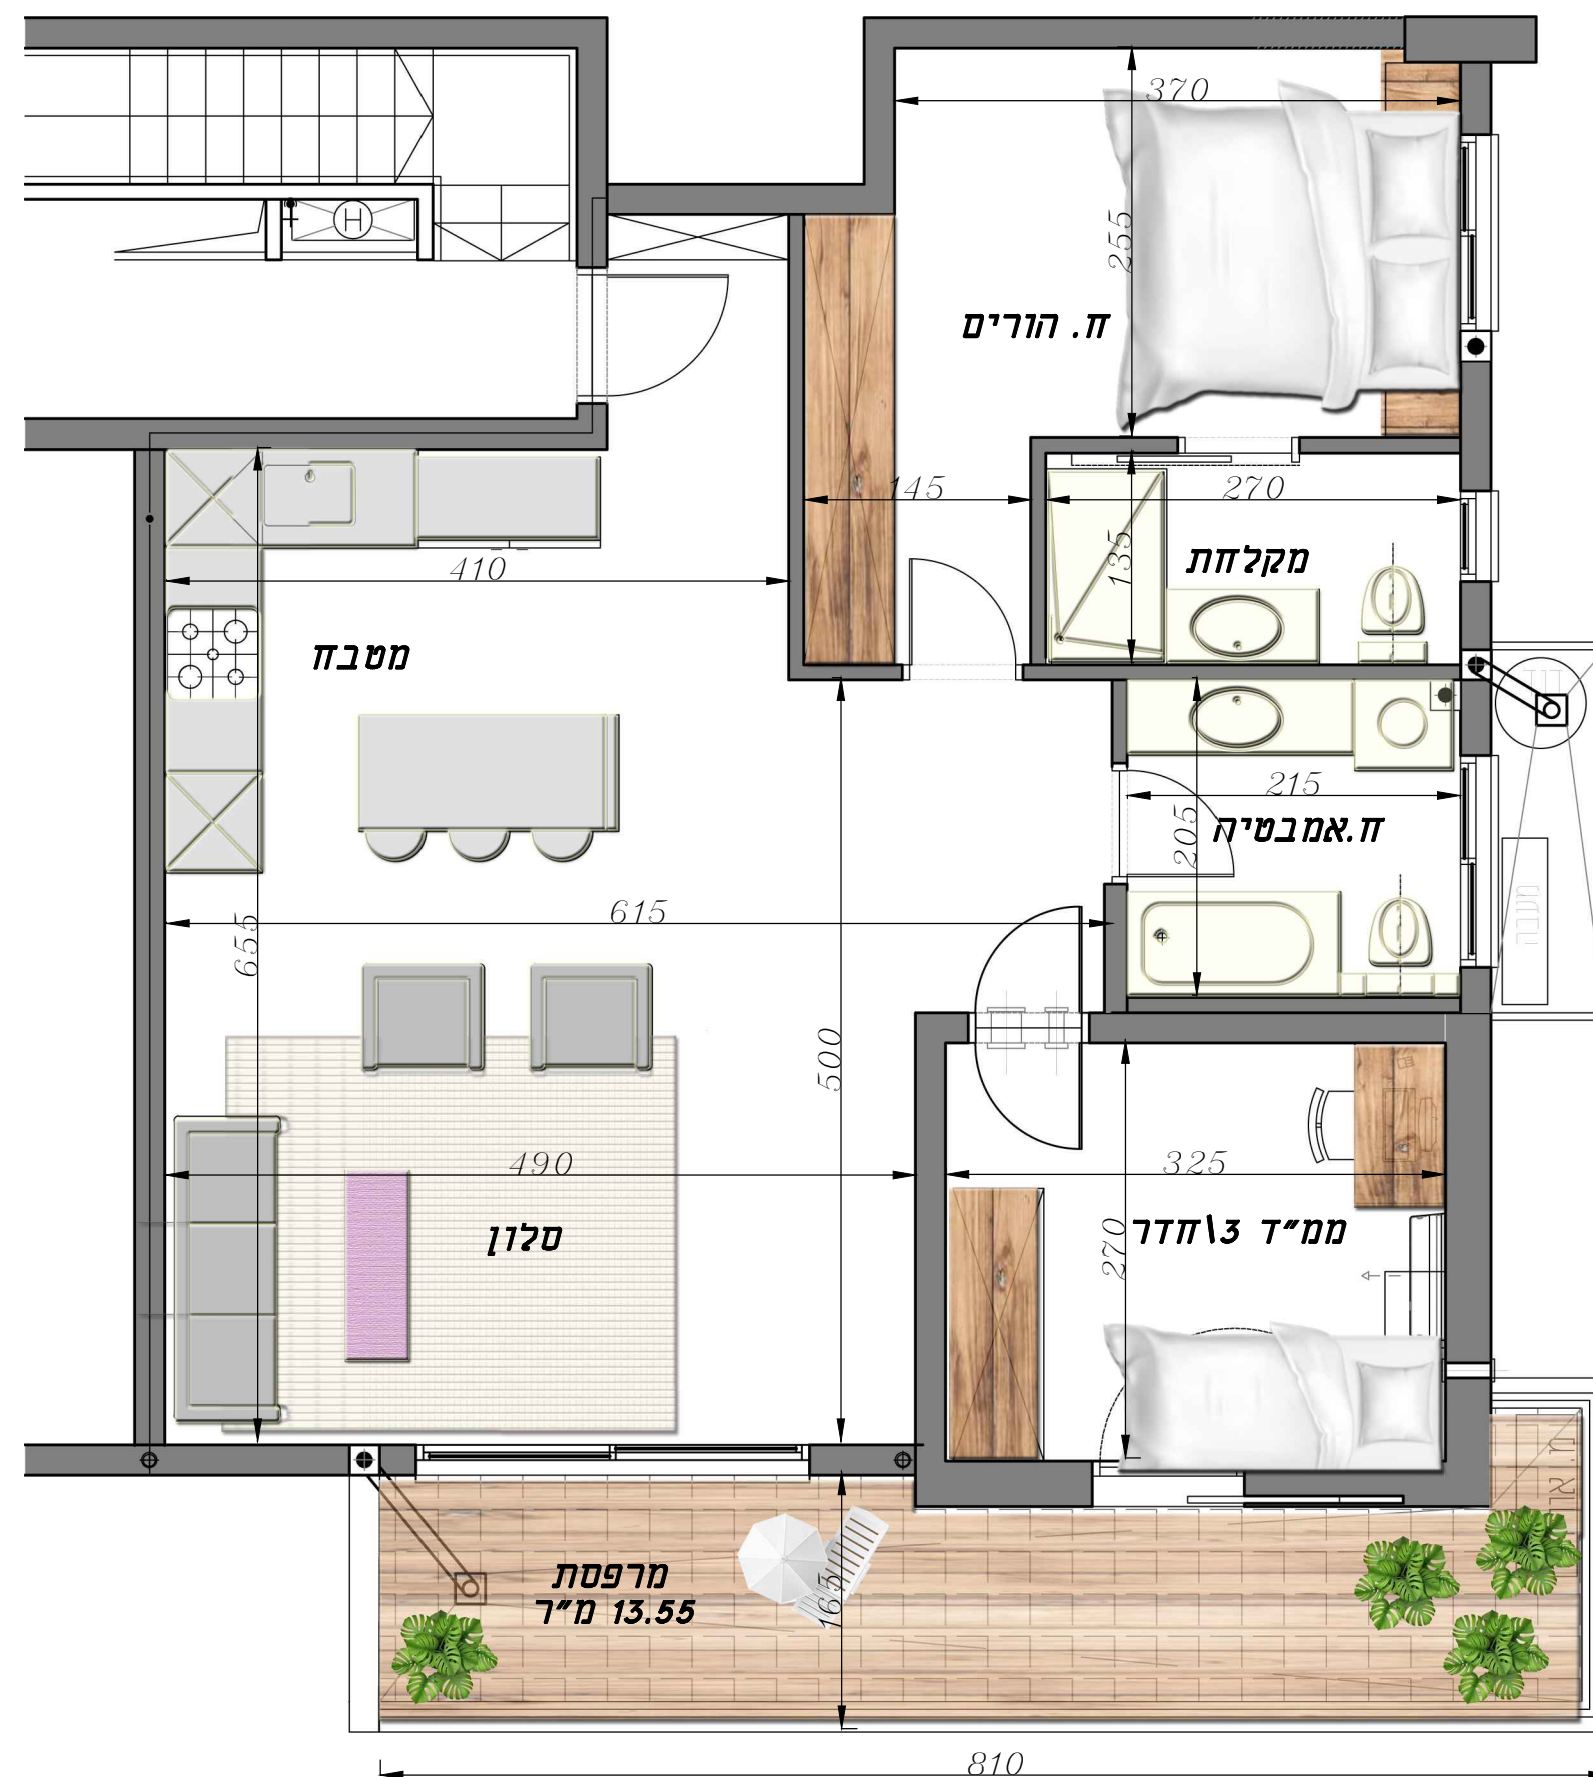

תכנית סכמטית של הקומה

קומות טיפוסיות:	4
מספר דירה:	9
שטח דירה:	75 מ"ר
כיוונים:	דרום, מזרח
מסי חדרים:	3
שטח מרפסת:	13.55 מ"ר
הקונים:	
החברה:	

SHIREL LUBELSKI LEVI
ARCHITECT

שיראל לובלסקי לוי
אדריכלות ושימור מבנים
SHIRELLUBEL@GMAIL.COM
WWW.SHIRELARCH.COM
050.7900.919
08.6323775
הגליל 28, רחובות