


ראשון לציון - בית יוסף 8

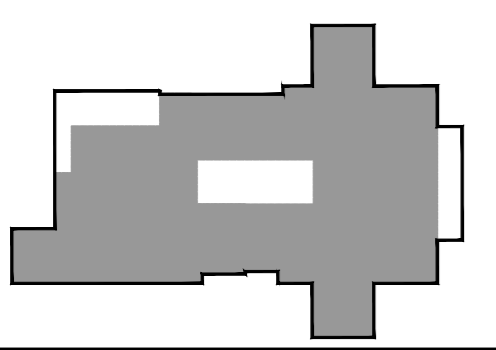

תכנית מפתח
ראשון לציון - בית יוסף 8
גוש 3930 חלקה 290

תאריך: 25.01.2017
מהדורה: 1

מותר בהיתר בנייה
קני"מ 1:100

לפי צו חכר 2008

תכנית קומת קרקע


הערות:
-תכנית זו אינה סופית ועדיין לא קיבלה את אישור הרשויות
-הערות ומיקרא לתכנית זו מופיעים בדף השער לתוכנית מכר

Timor Schwartz architects
Shalem 3 St. Ramat Gan
Phone : 03-7267809
Fax : 03-7267418
www.ts-arch.com

החיסת הקנה

החיסת המכר

עמוד מס' 3
מודל גילוי: A2

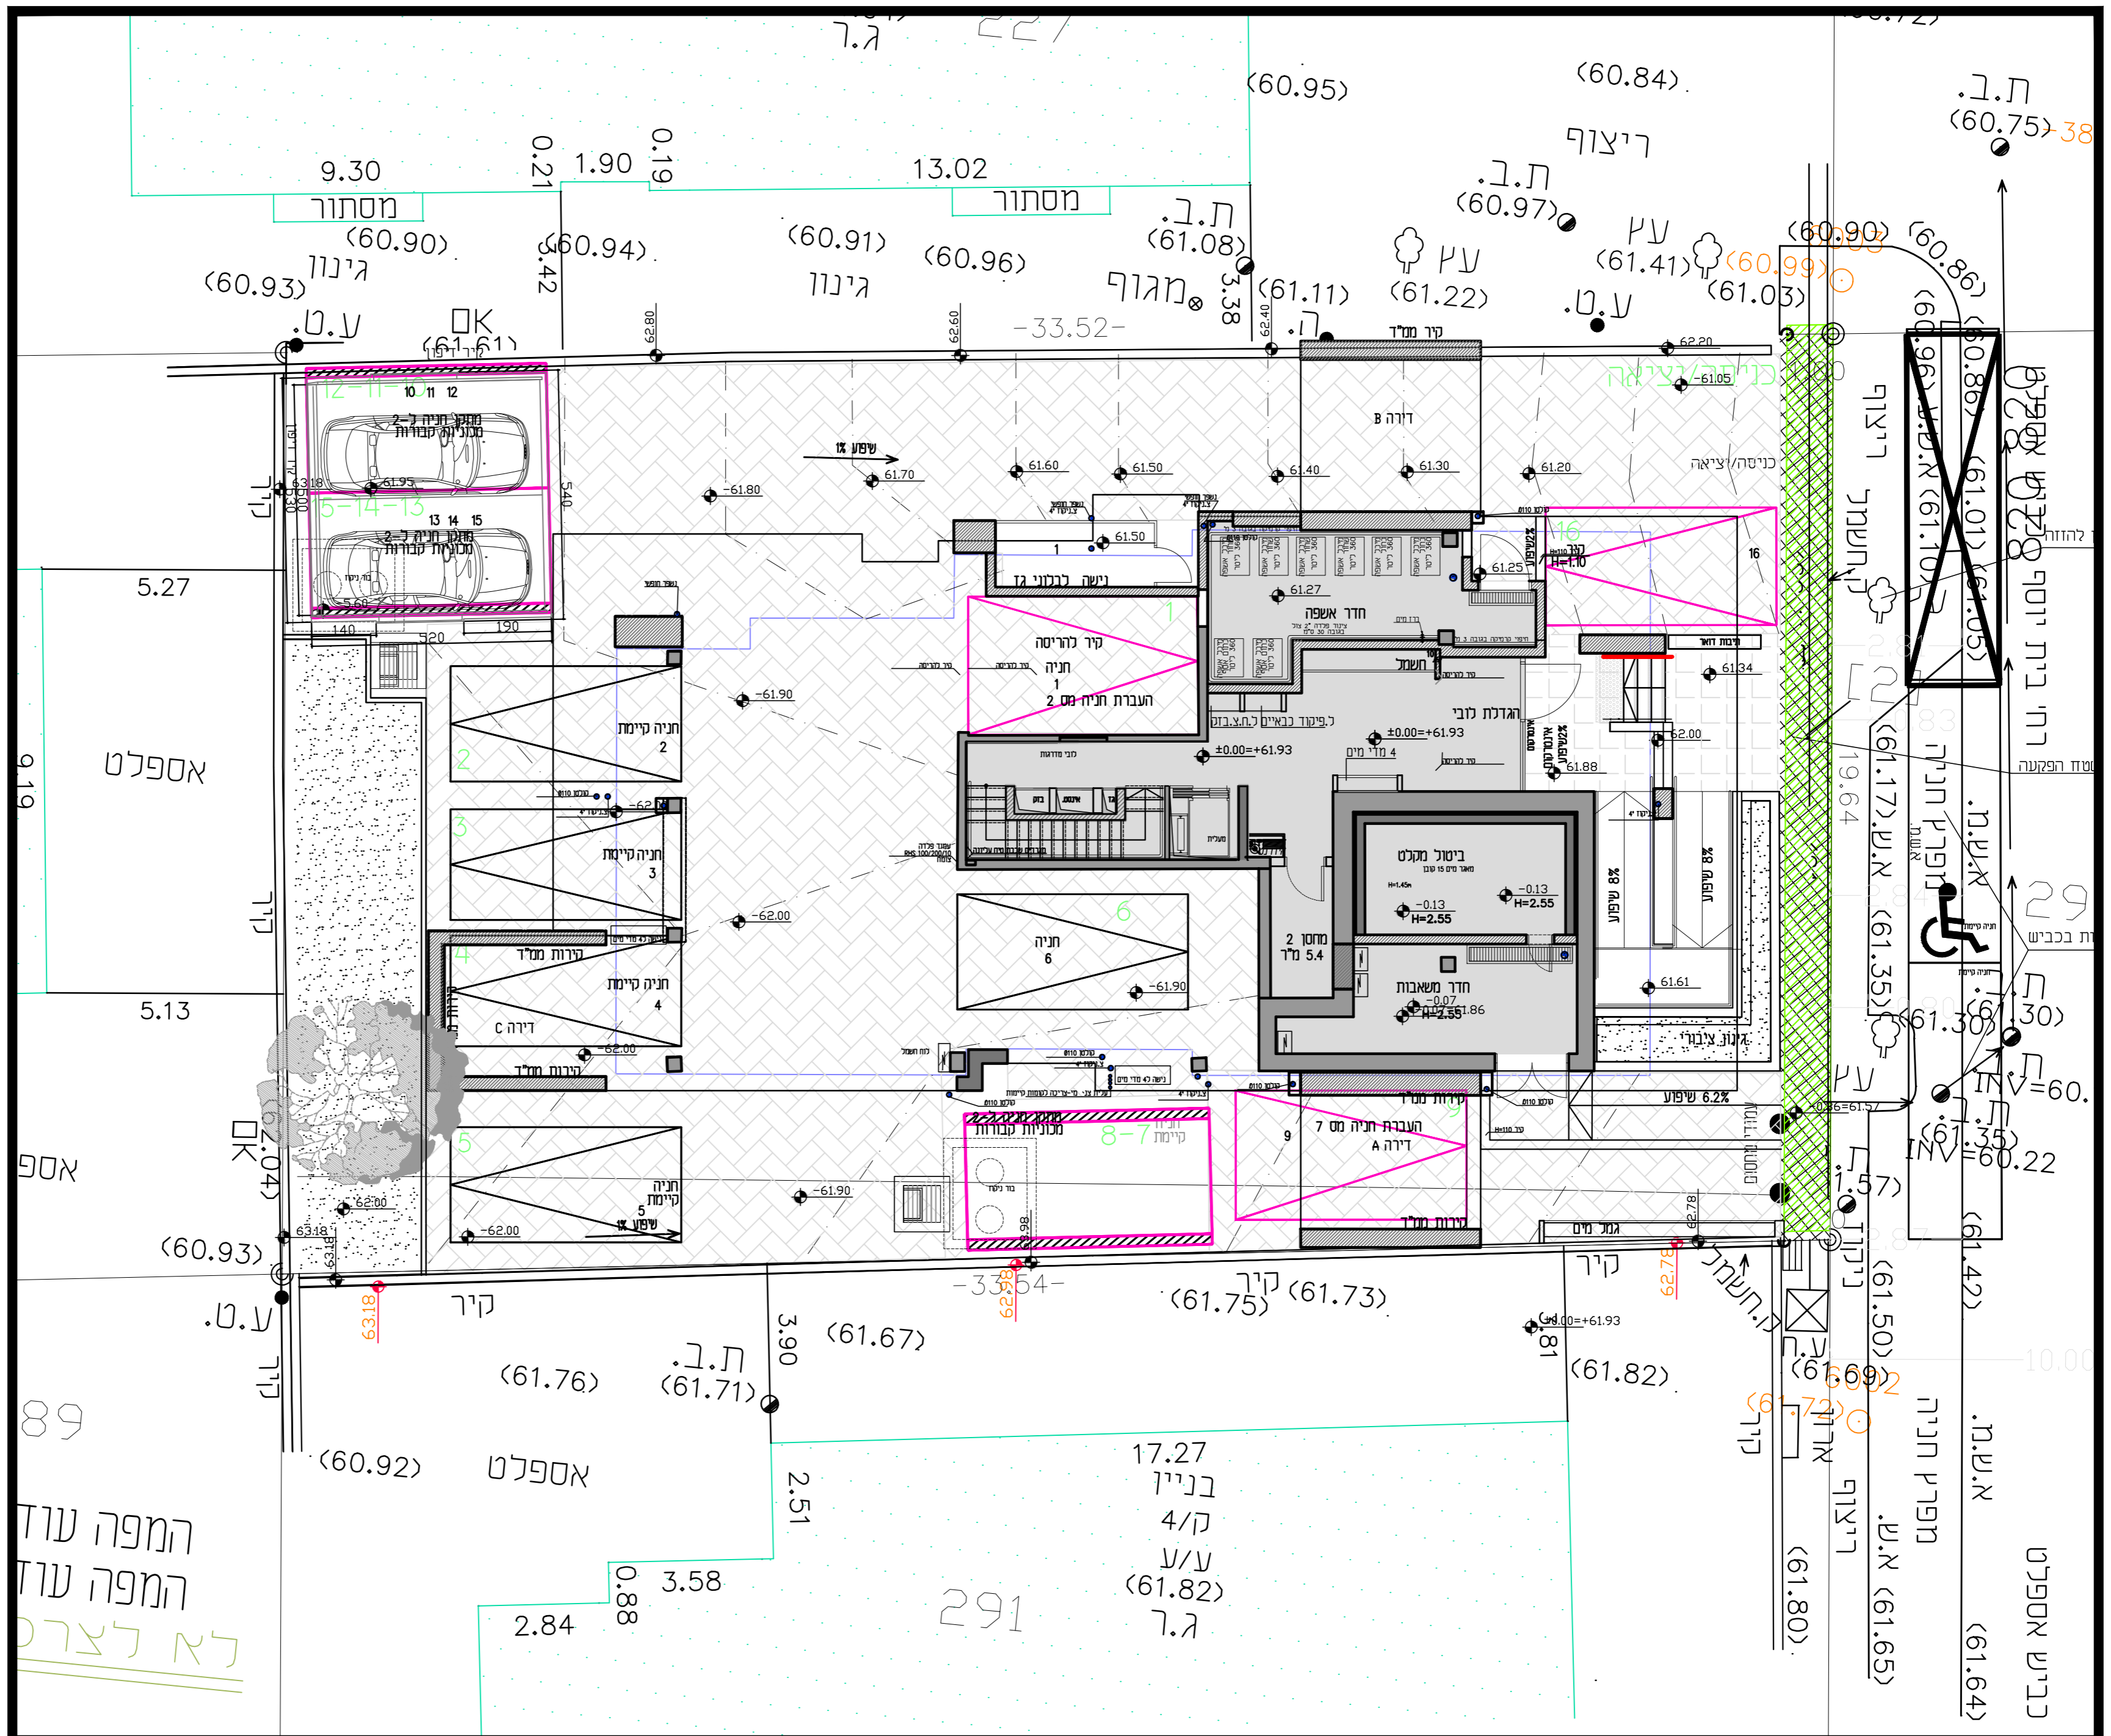

הערה: התכנית אינן סופיות ולפני קבלת היתר בניה מתוקן יתכנו שינויים בתכנית הדירה והבניין בעקבות דרישת רשויות, יועצים ותקנים חדשים