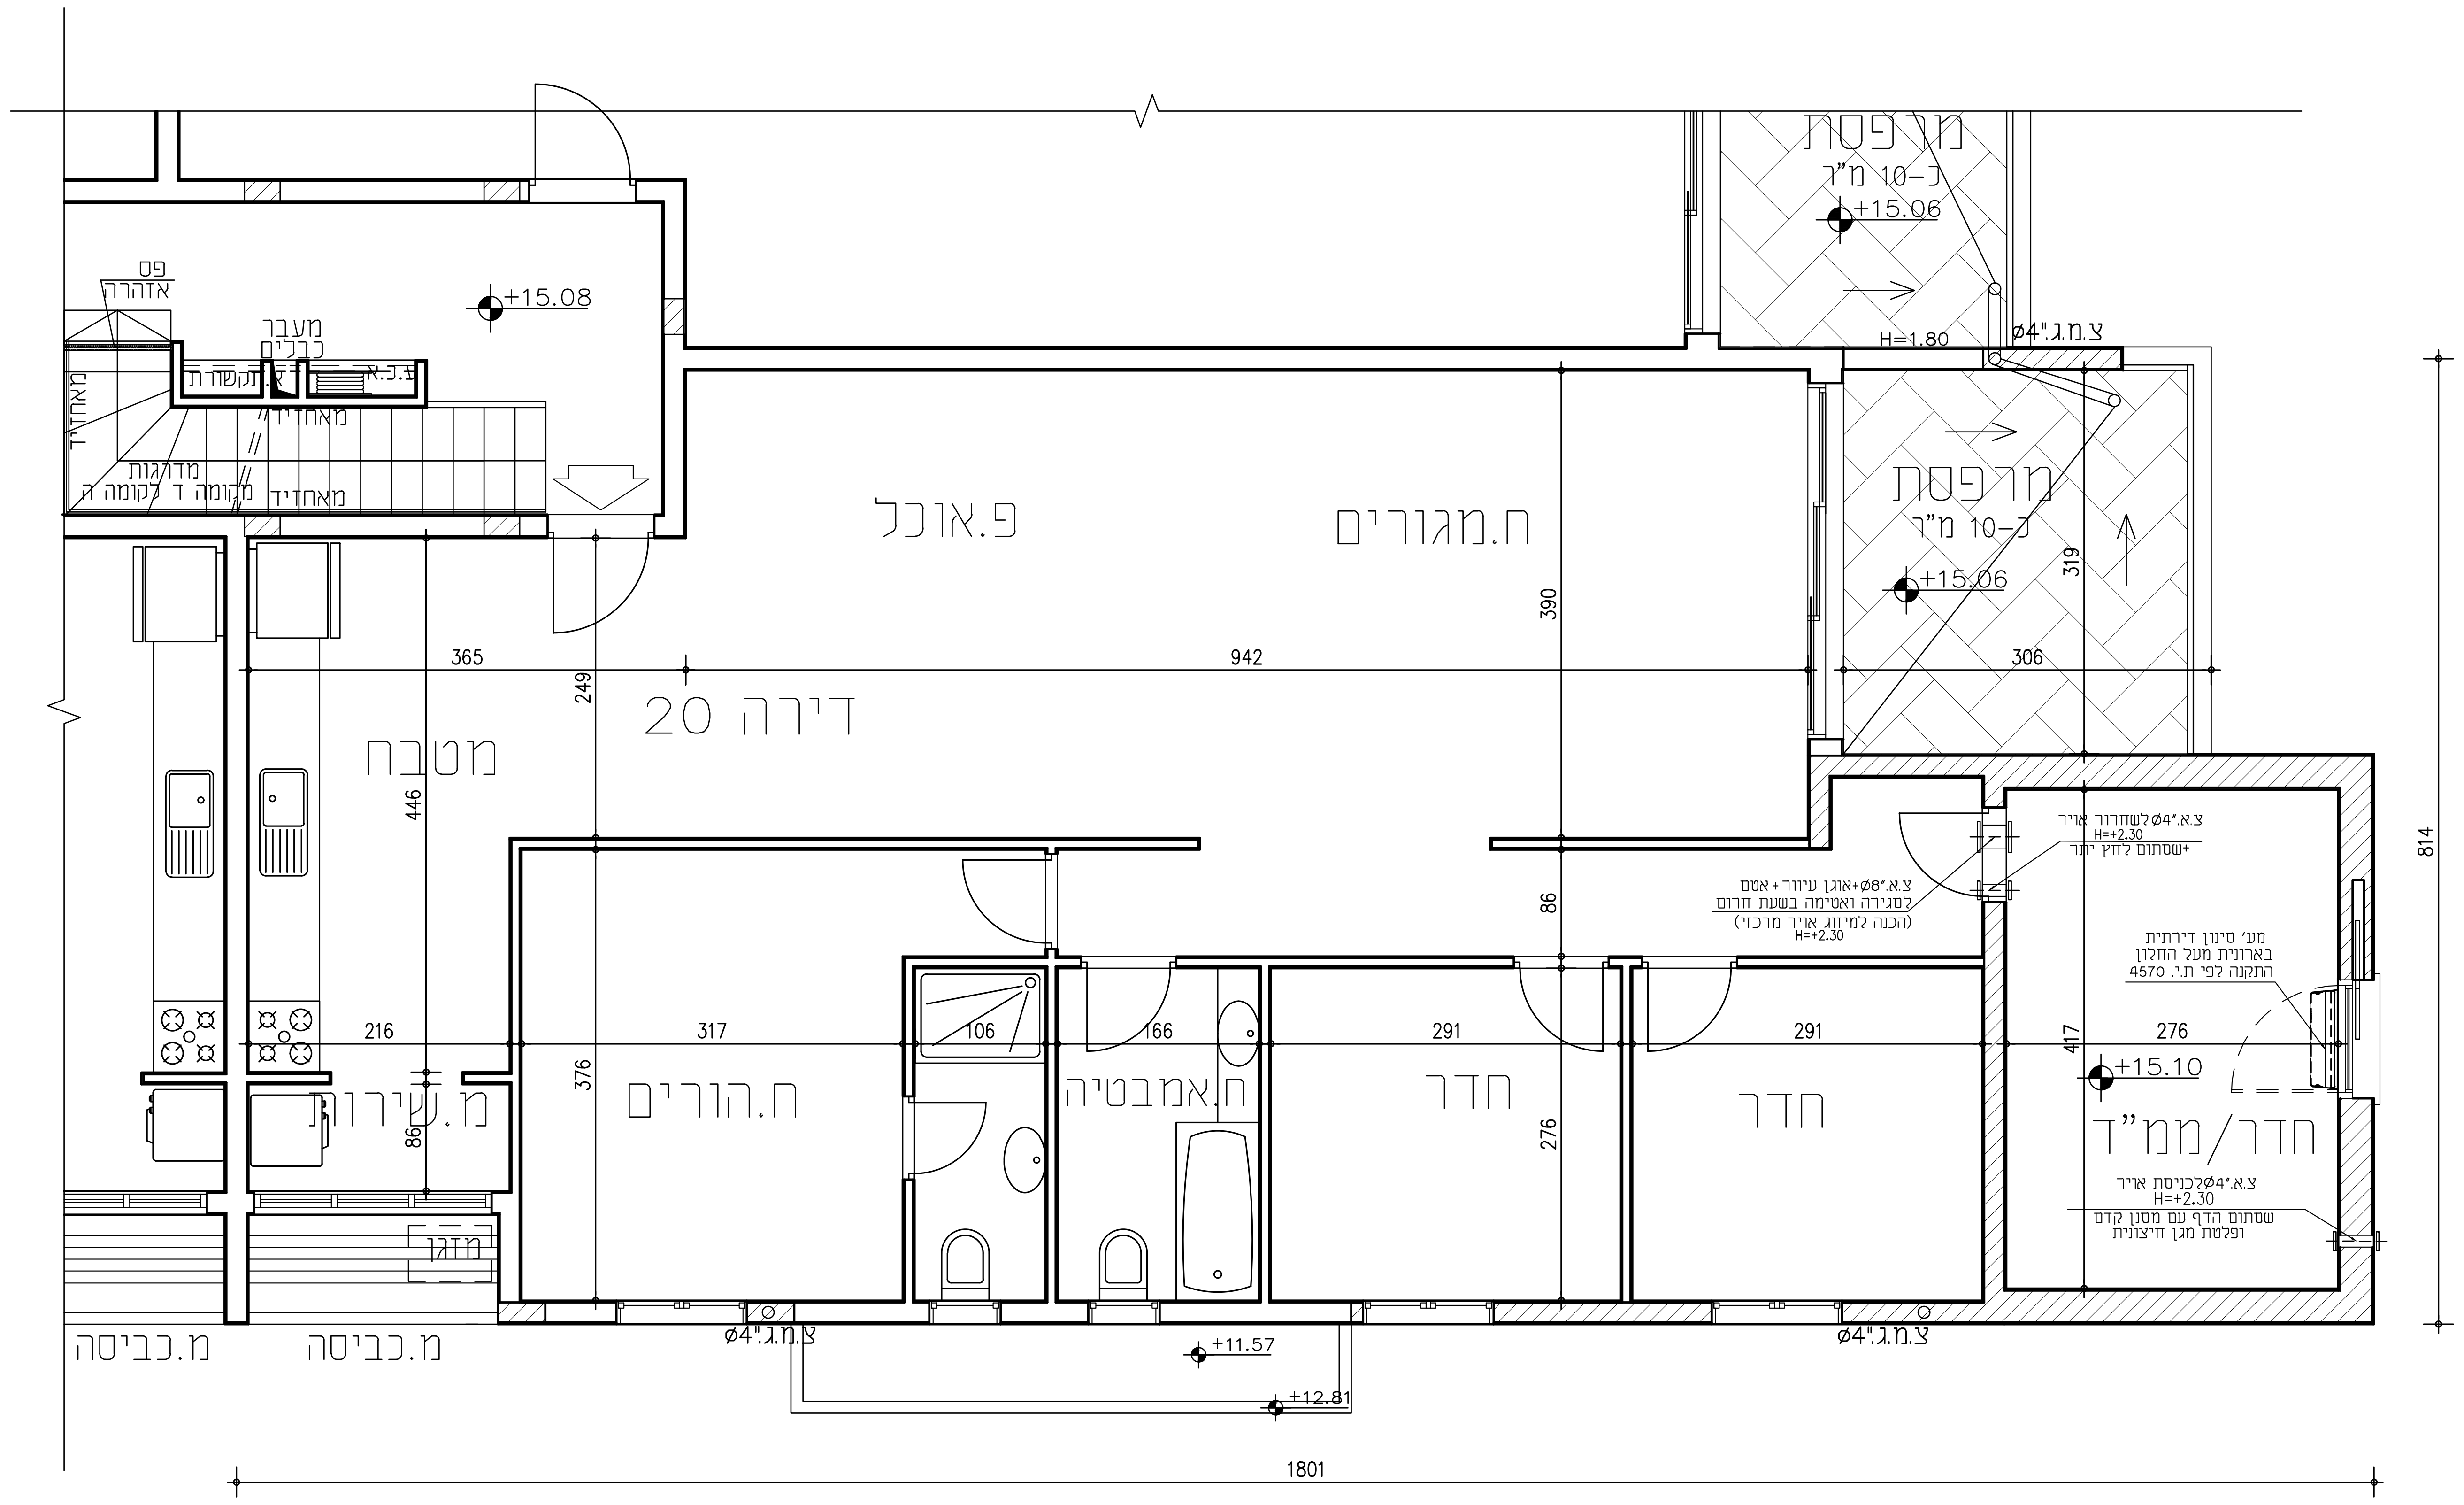
מרפסת
כ-10 מ"ר
+15.06
+15.08
פס
אזהרה
מעבר
כבלים
ת.א.תקשורת
ע.כ.א
מאחזיד
מדרגות
מקומה ד לקומה ה
מאחזיד
פ.אוכל
ח.מגורים
מרפסת
כ-10 מ"ר
+15.06
H=1.80
צ.מ.ג.4"ø
דירה 20
מטבח
365
942
306
390
319
249
446
86
216
317
106
166
291
291
276
376
276
417
814
צ.א.4"ø לשחרור אויר
H=+2.30
+שסתום לחץ יתר
צ.א.8"ø+אוגן עיוור+אטם
לסגירה ואטימה בשעת חרום
(הכנה למיזוג אויר מרכזי)
H=+2.30
מע' סינון דירתית
בארונית מעל החלון
התקנה לפי ת.י. 4570
ח.הורים
ח.אמבטיה
חדר
חדר
חדר/ממ"ד
+15.10
צ.א.4"ø לכניסת אויר
H=+2.30
שסתום הדף עם מסנן קדם
ופלטת מגן חיצונית
מ.שירות
מזגן
מ.כביסה
מ.כביסה
צ.מ.ג.4"ø
צ.מ.ג.4"ø
+11.57
+12.81
1801

תאריך	תפוצה / יועצים
	אדריכלות
	קונסטרוקציה
	חשמל
	אקוסטיקה
	אינסטלציה
	פיתוח
	בטיחות
	מיזוג אויר
	קבלן

שינויים / תאריך	

מסי גיליון 11

ק.מ. 1:50

שם העבודה:
תוספת 2.5 קומות לפי תמ"א
38\3 ו-רצ\1\106\2
רח' זבוטינסקי 7 ראשל"צ

גוש:	3926	חלקה:	876

המזמין:
חברת מבנים ובינוי בע"מ
ע"י יורם חכימיאן

שם התכנית: קומה חמישית
תכנית דירה מס' 20

תאריך	3.3.16
עידכון	
שם קובץ במחשב	Jabotinsky7-meher

לעיון ● למכרז ○ לביצוע ○

- הקבלן אחראי לתאום המידות.
- אין לקבוע גדלים ע' מדידה בתכנית.
- תכניות קונסטרוקציה, בטיחות ואינסטלציה הן חלק בלתי נפרד מהסט תכניות עבודה
- על כל אי התאמה, על הקבלן להודיע למתכנן

מילי **אדריכלות ובנוי ערים**
פופל 16/31 ראשון לציון מיקוד 75355
טלפקס: 03-9581897 נייד: 052-3777078
E-mail: milly.be@bezeqint.net