





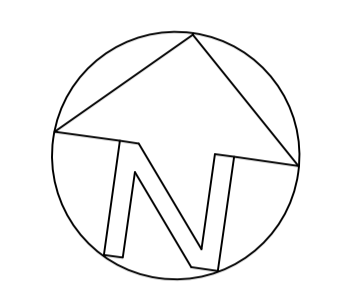

105

גבול מגרש


104

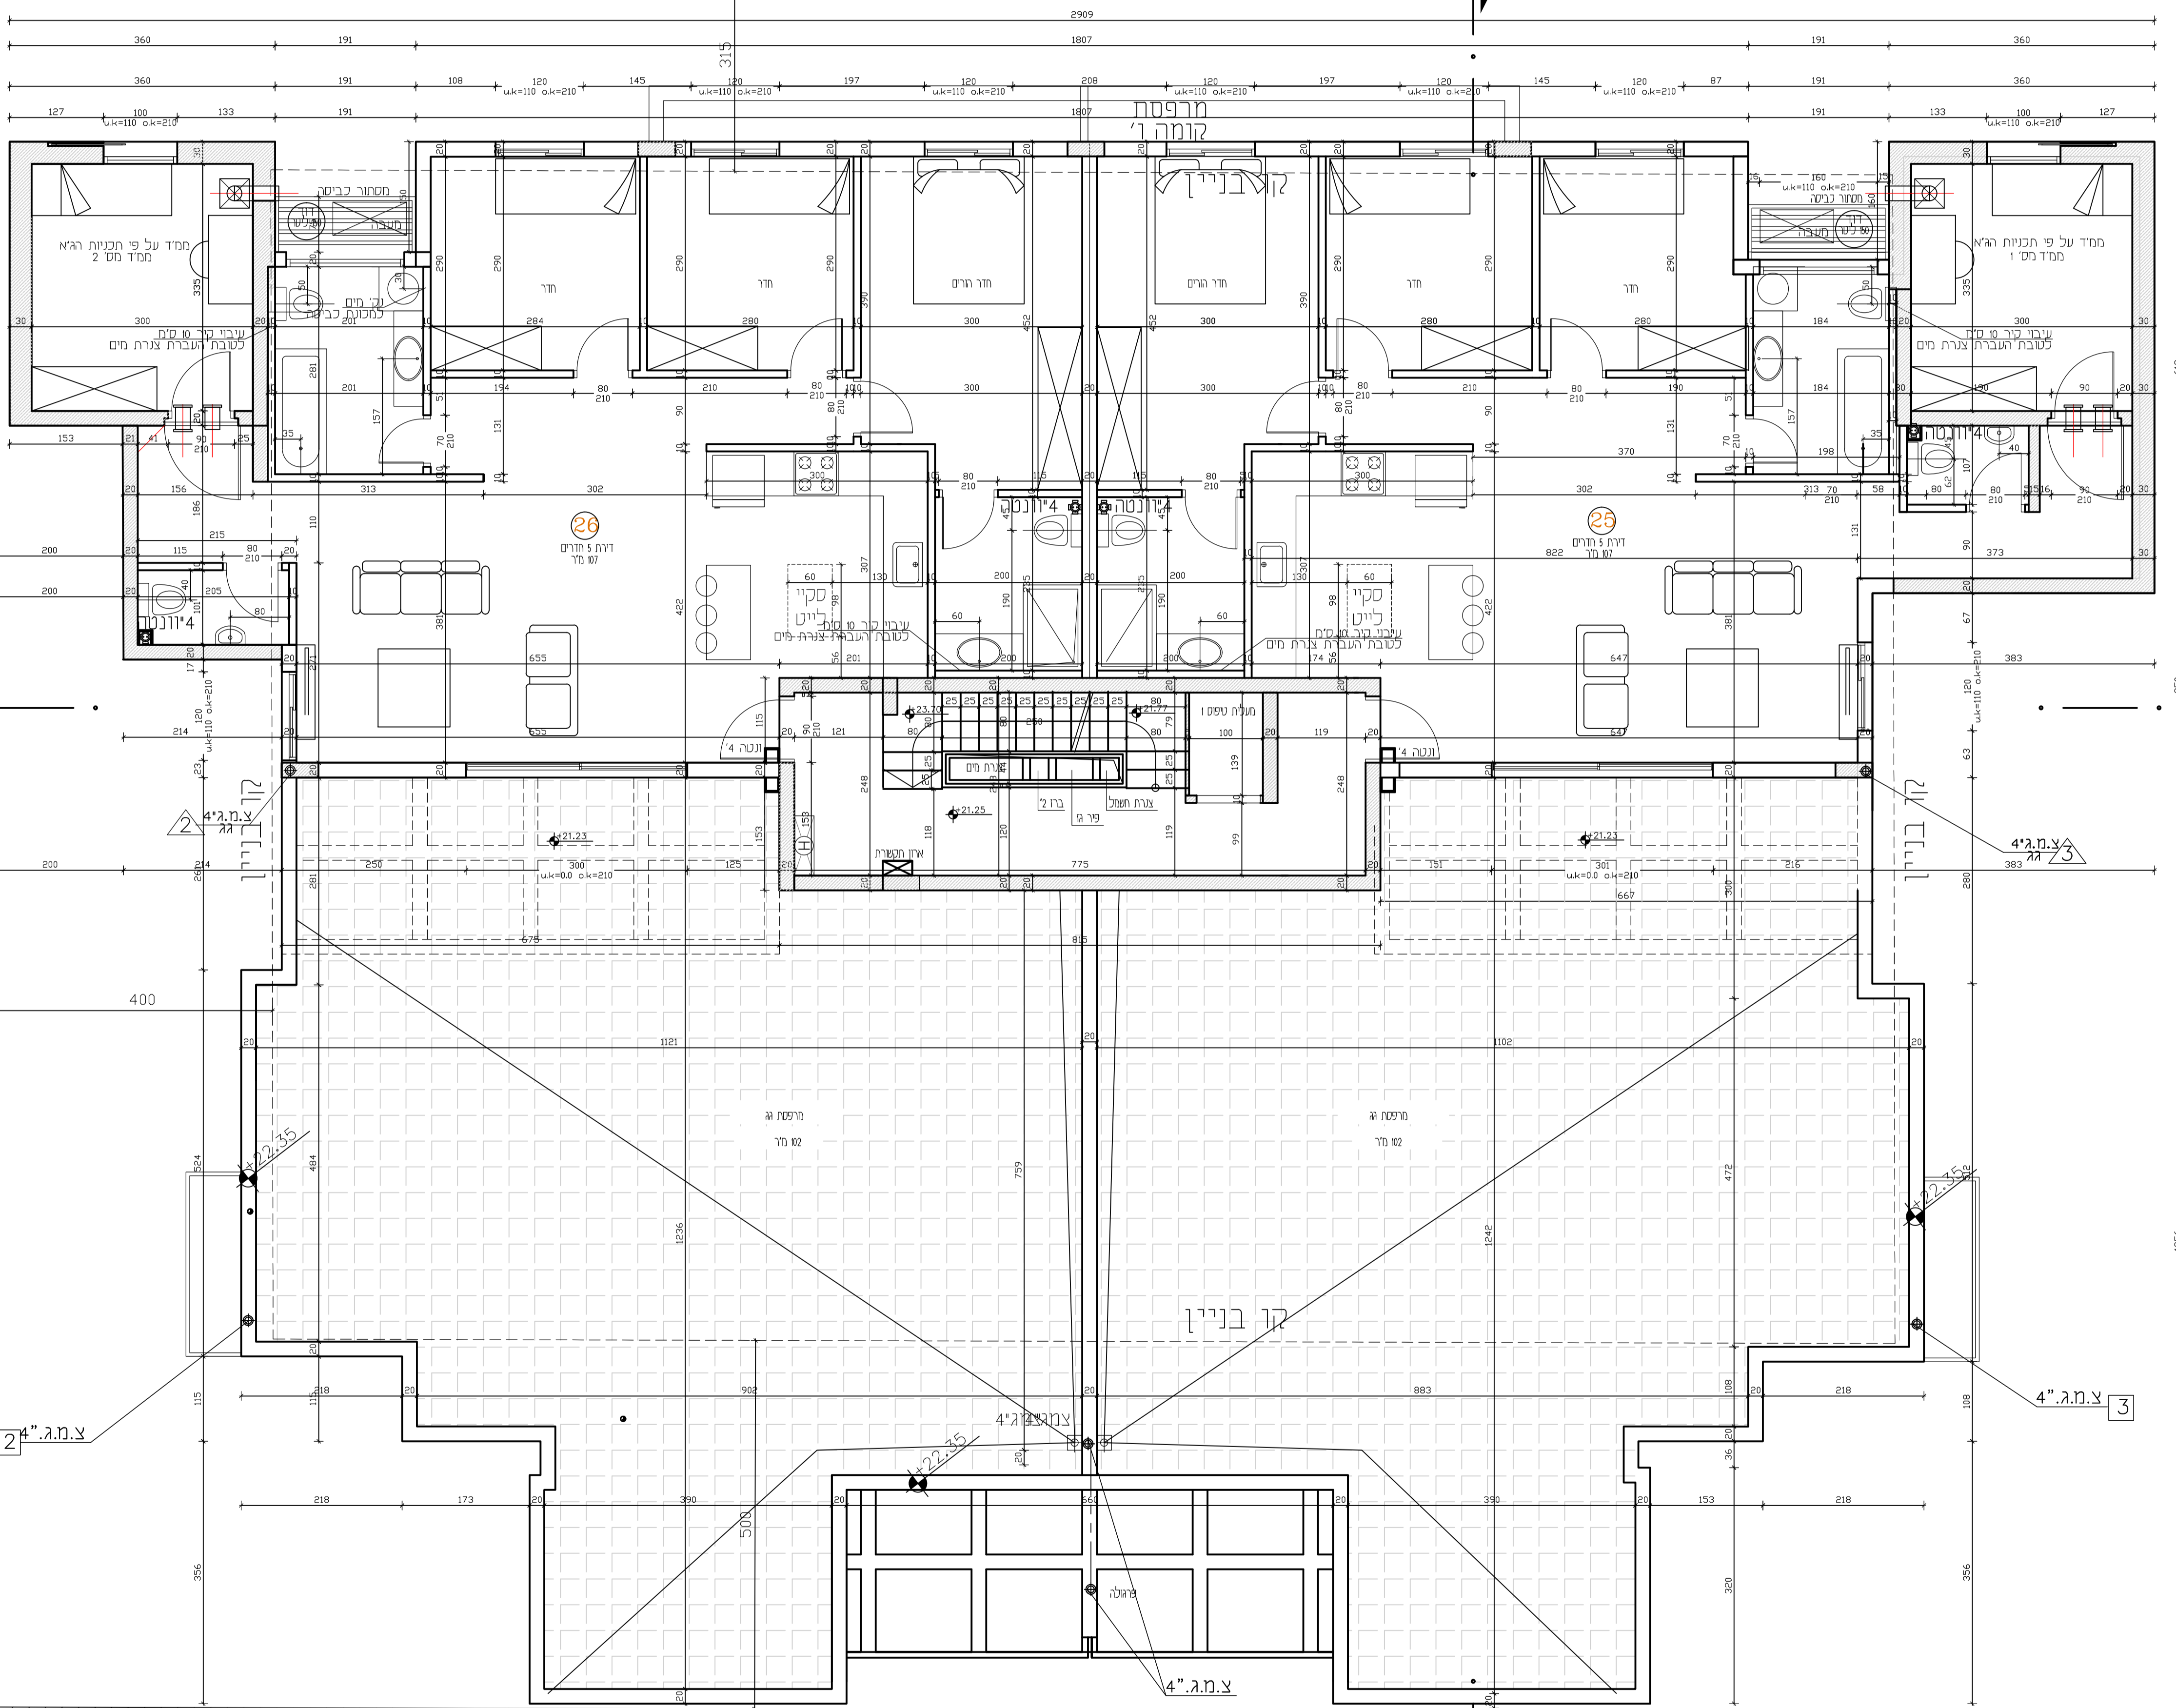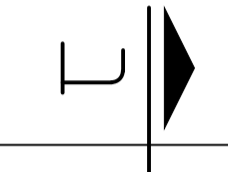

102


קו הפקעה

רח' רש"י

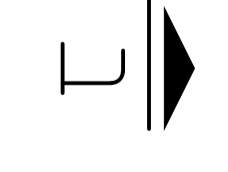

גבול מגרש


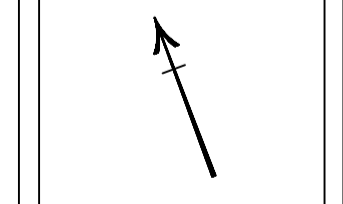


