


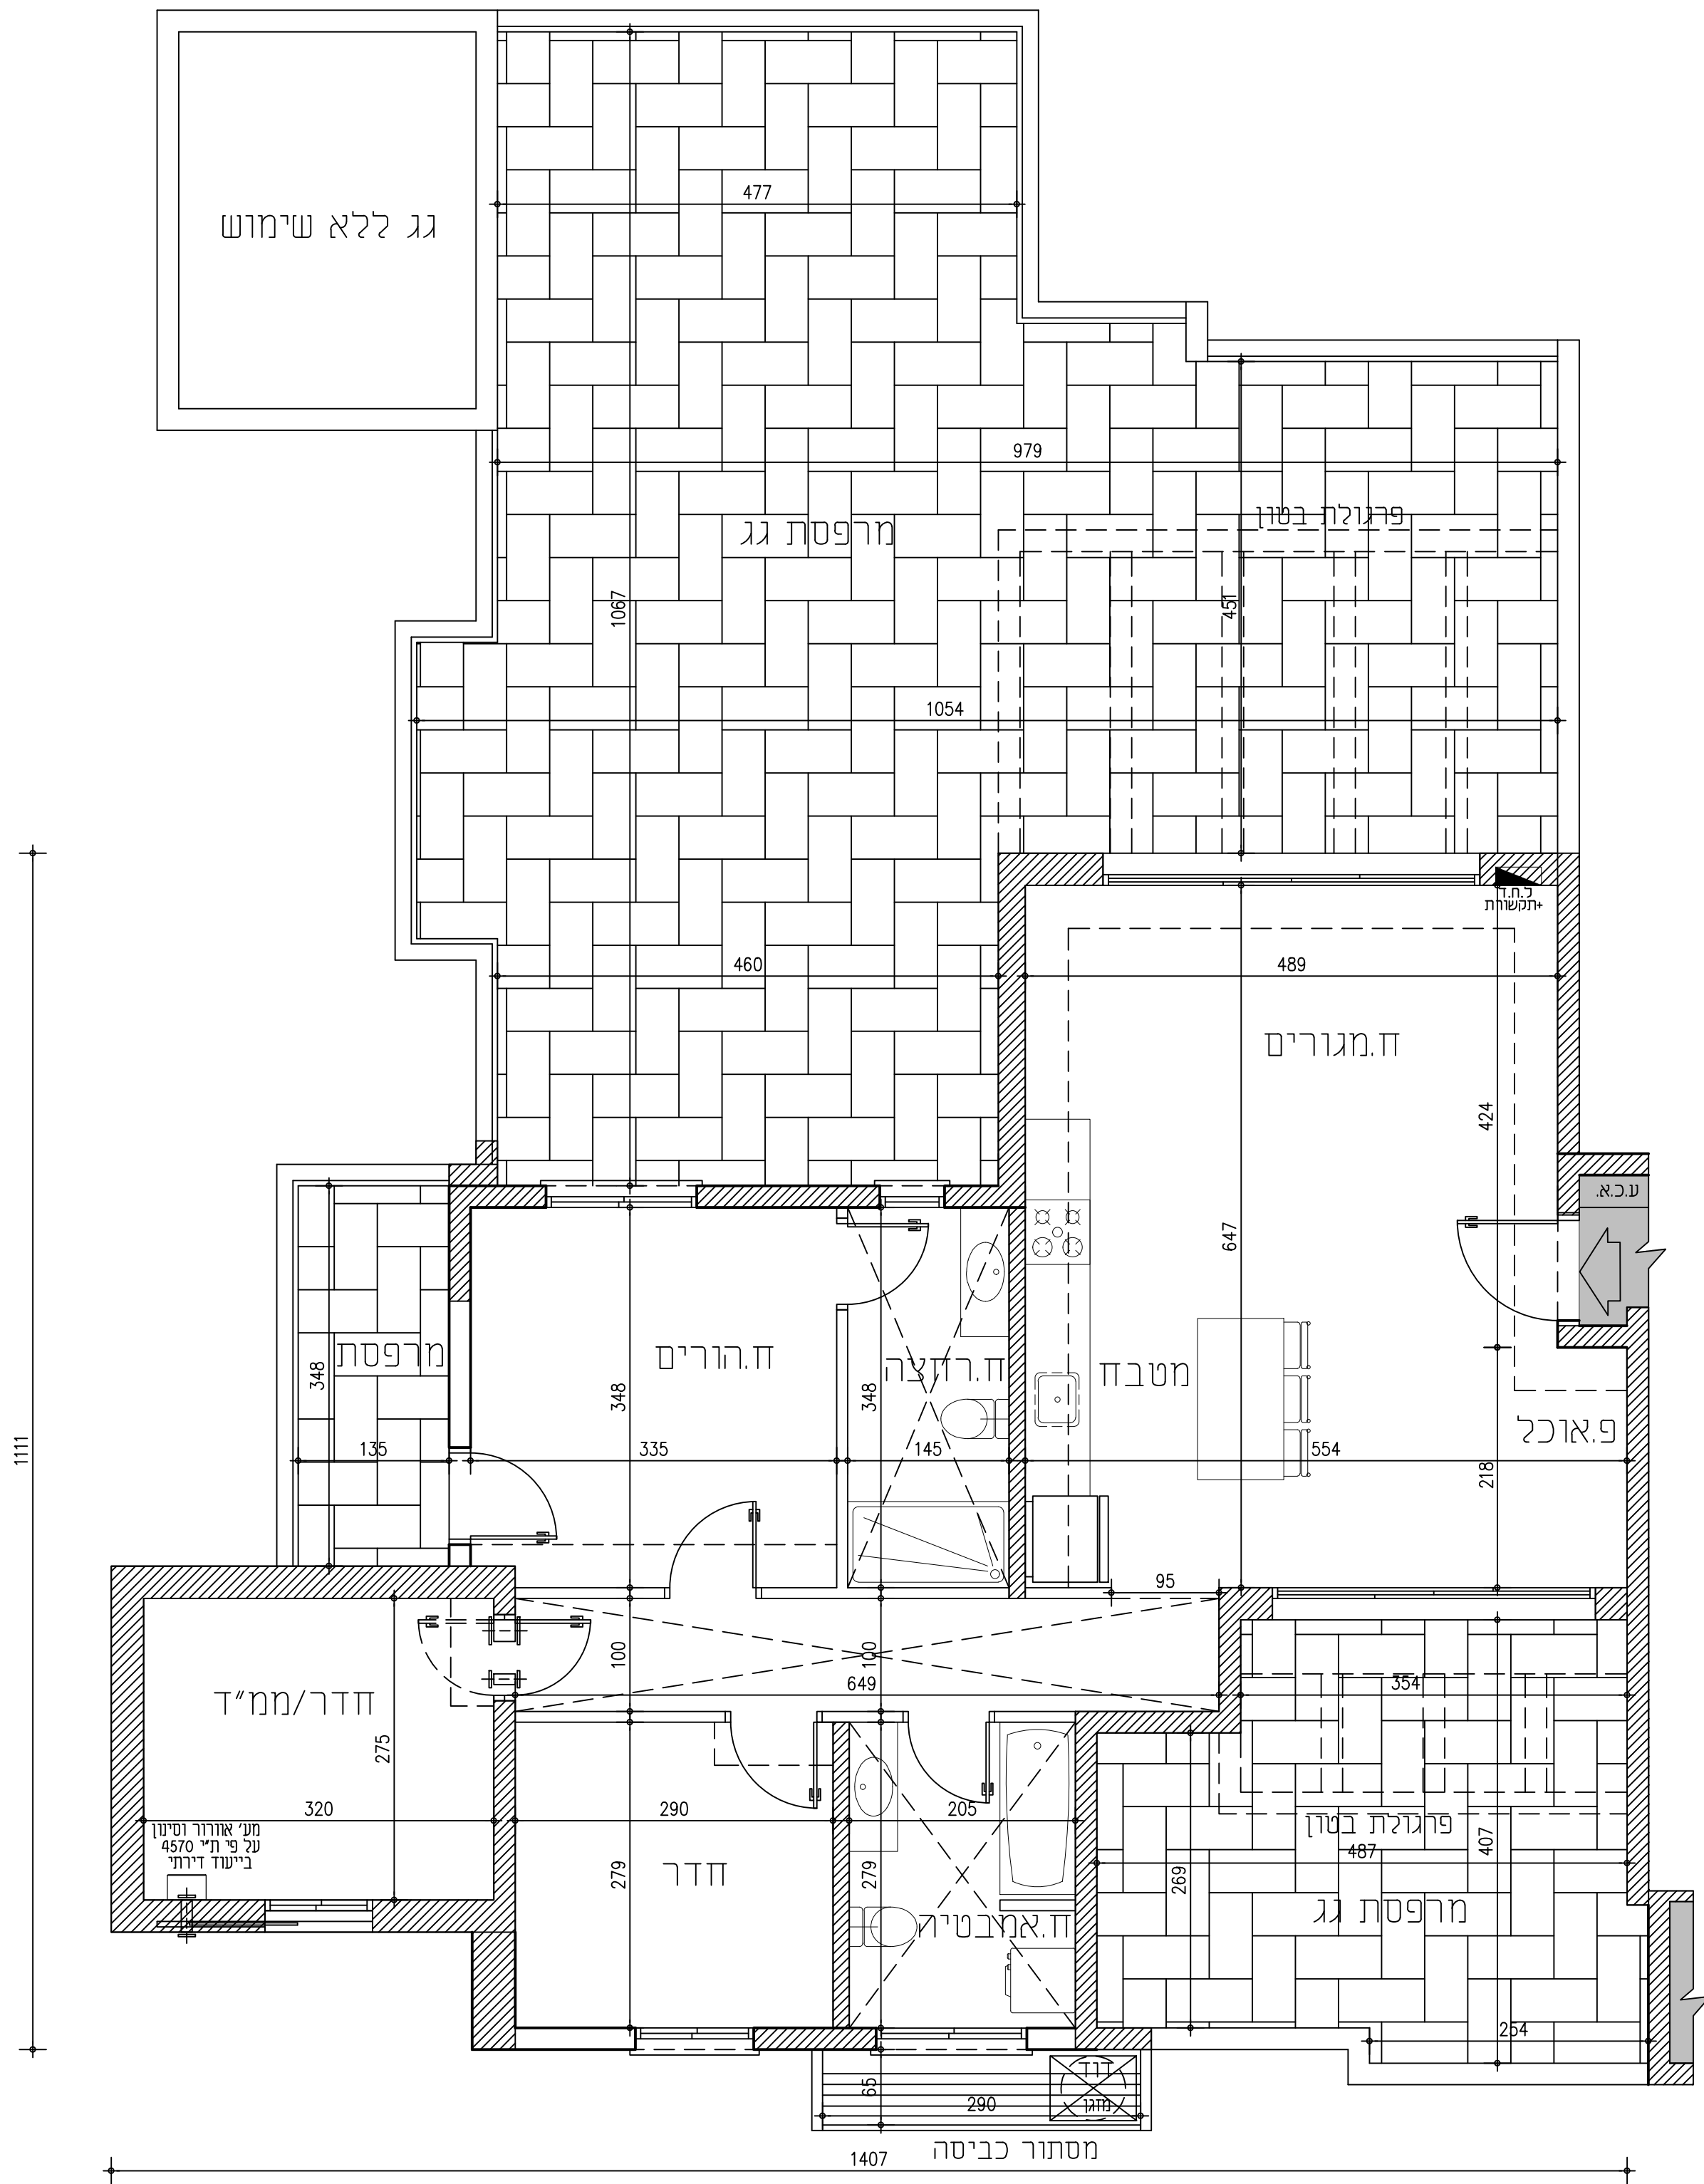

חזום:
בסיס הנדסה בע"מ

שם העבודה:
האחים אוסטשינסקי 17
ראשון לציון
גוש: 3925 חלקה: 228

תכניות מכר


דירה: 26 מס' 26

קומה: שביעית

מס' חדרים: 4 חדרים
שטח דירה: 96.05 מ"ר
שטח מרפסת: 81.75 מ"ר
19.31 מ"ר
5.97 מ"ר

תאריך: 3/08/2023
עידכון: 12/05/2025

מס' גיליון: 8
ק.מ. 1: 50

 

מילי אדריכלות ובני ערים
מאיר דגן 5
ראשון לציון
מל: 052-3777078 נייד: 03-9581897
E-mail: millyrov@gmail.com

